
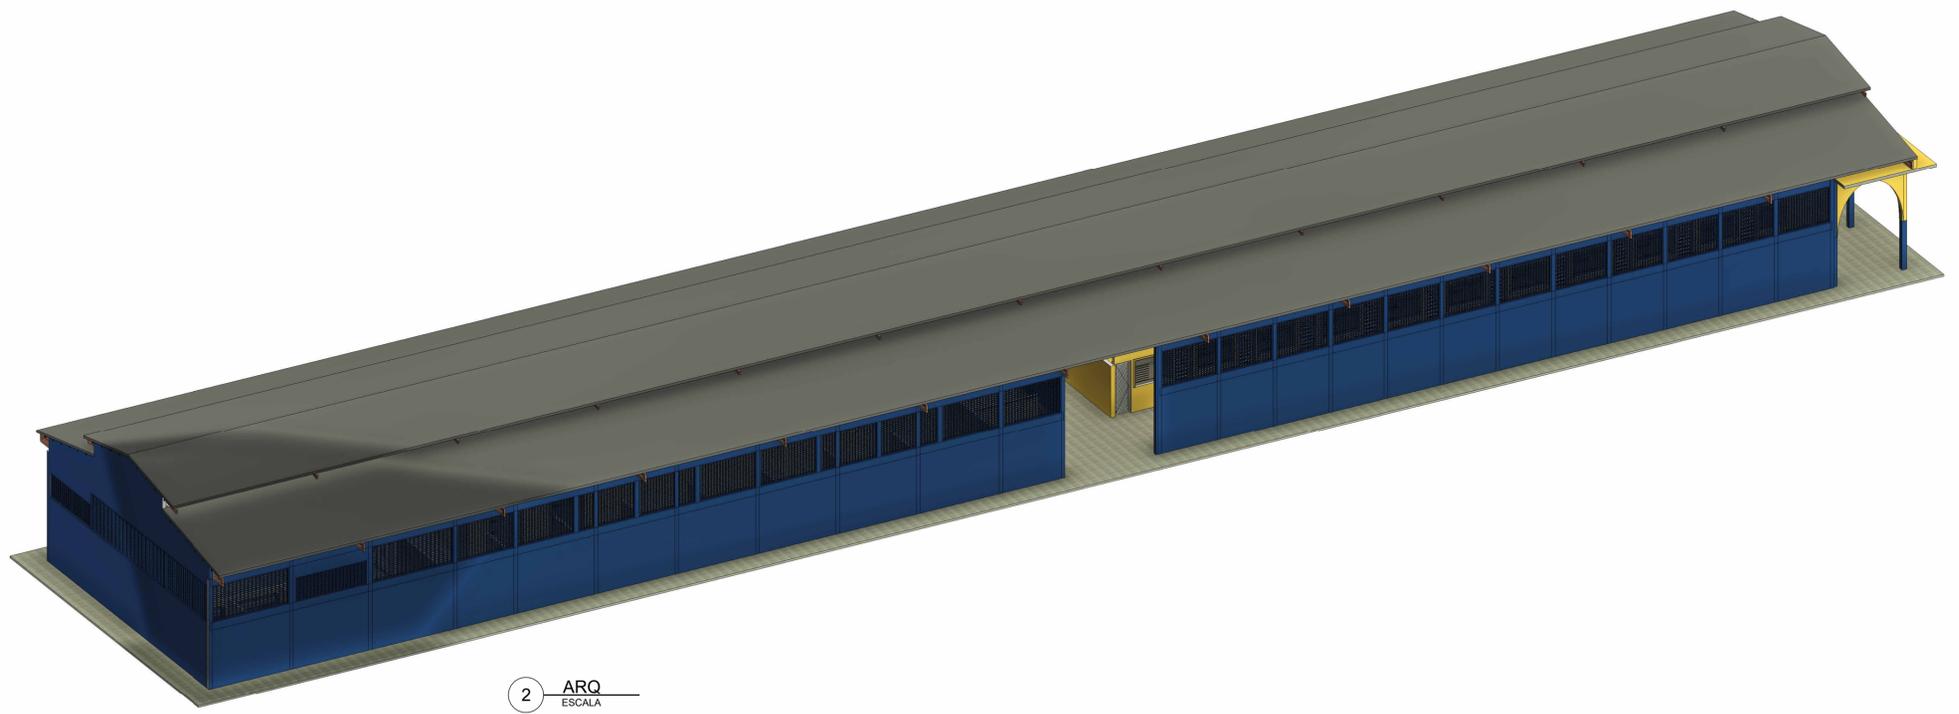


3 P01

ACESSO PRINCIPAL

ACESSO PRINCIPAL

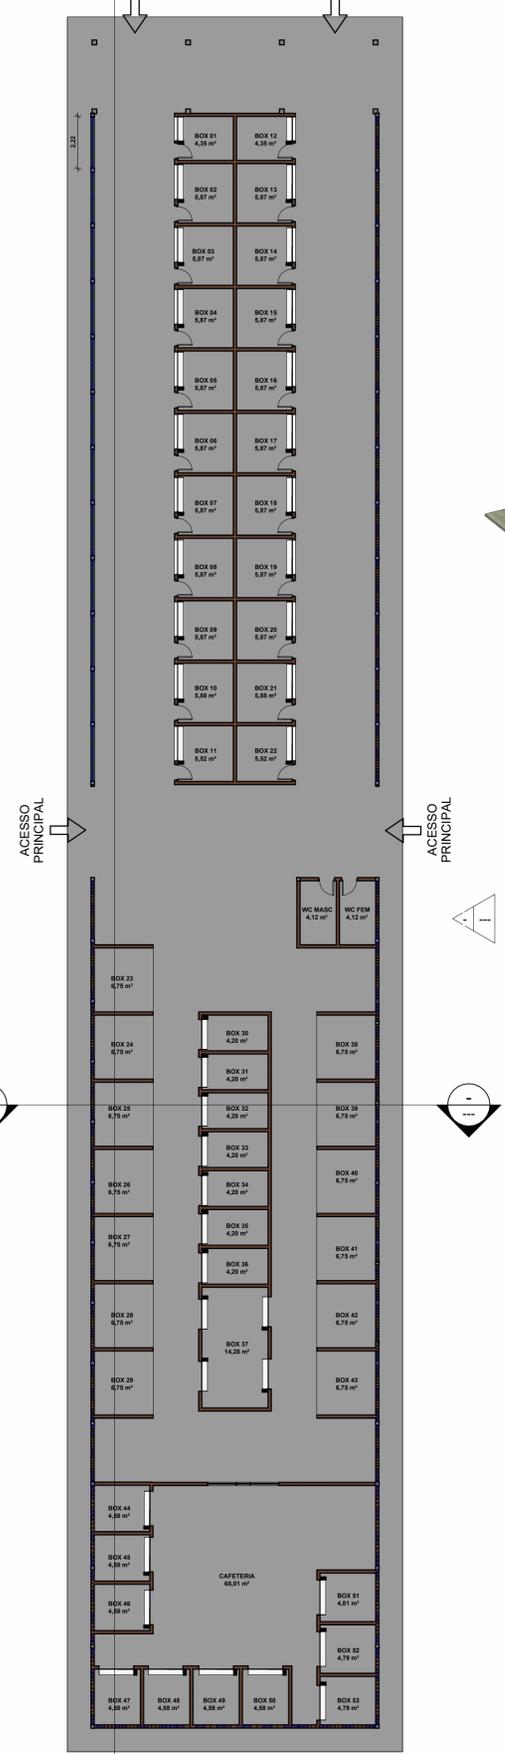

2 ARQ ESCALA




3 Section 3 ESCALA 1 : 150

1 PLANTA BAIXA ESCALA 1 : 150


QTO - PORTAS					
COD	QT	COMPRIMENTO	ALTURA	Area	Area total
P1	24	0,60	2,10	1,26 m²	30,24 m²
P06	1	3,00	2,10	6,30 m²	6,30 m²
P28	20	1,46	1,07	1,57 m²	31,42 m²
P29	11	1,26	1,87	2,37 m²	26,02 m²
P37	2	1,01	1,07	1,09 m²	2,17 m²
P39	10	1,46	1,87	2,74 m²	27,40 m²

TETO		PAREDES		PISO	
1	FORRO PVC	1	PINTURA ACRILICA	1	PISO GRANULITE
2	LAME	2	PINTURA ACRILICA E CERAMICA ALTURA 1,00 M	2	PISO CERAMICO
3	SEM FORRO	3	SEM PINTURA	3	CONCRETO
4	FORRO MINERAL				


PROPRIETÁRIO: PREFEITURA MUNICIPAL DE TABATINGA		
PREFEITO: SAUL NUNES BEMERGUY		
AUTOR DO PROJETO: ENG. NAYRA THAUANA ENES MARTINS		
OBRA: REFORMA E AMPLIAÇÃO DO MERCADO MUNICIPAL DE TABATINGA (MERCADO DA CARNE)		
TÍTULO: PROJETO ANTES-PLANTA BAIXA		
LOCAL: MUNICÍPIO DE TABATINGA - AM.		
ÁREA CONSTRUÍDA: 861,10 M²	TÍTULO: ARQUITETURA	FRANCHA: P01
ESCALA: INDICADA	DESENHO: NAYRA	DATA: 01/2024
RESPONSÁVEL TÉCNICO: Engª Civil Nayra Thauana Enes Martins Resposta Técnica CREA 28811 D-AM		AUTOR DO PROJETO: Engª Civil Nayra Thauana Enes Martins Resposta Técnica CREA 28811 D-AM

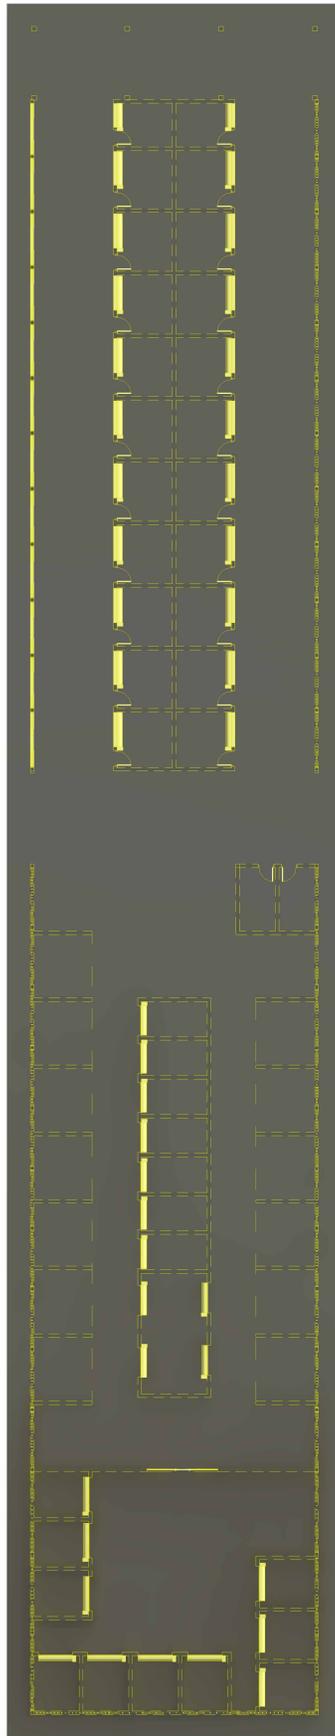

1 PLANTA BAIXA FÁRMACIA - DEMOLIR
ESCALA 1:150

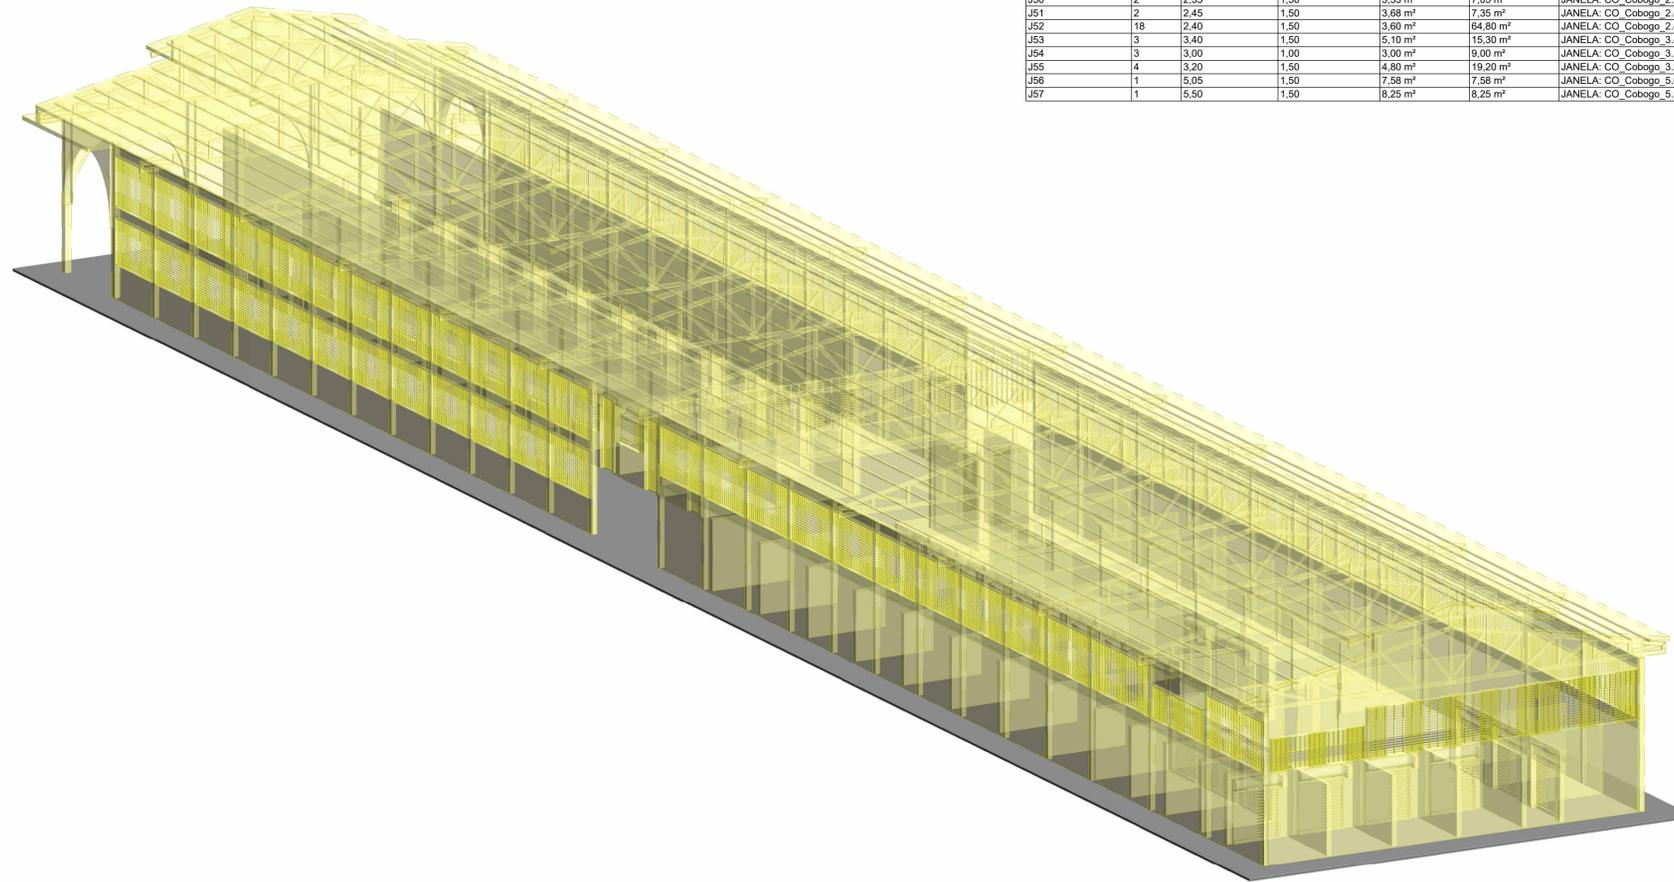

3 3D DEMOLIR
ESCALA

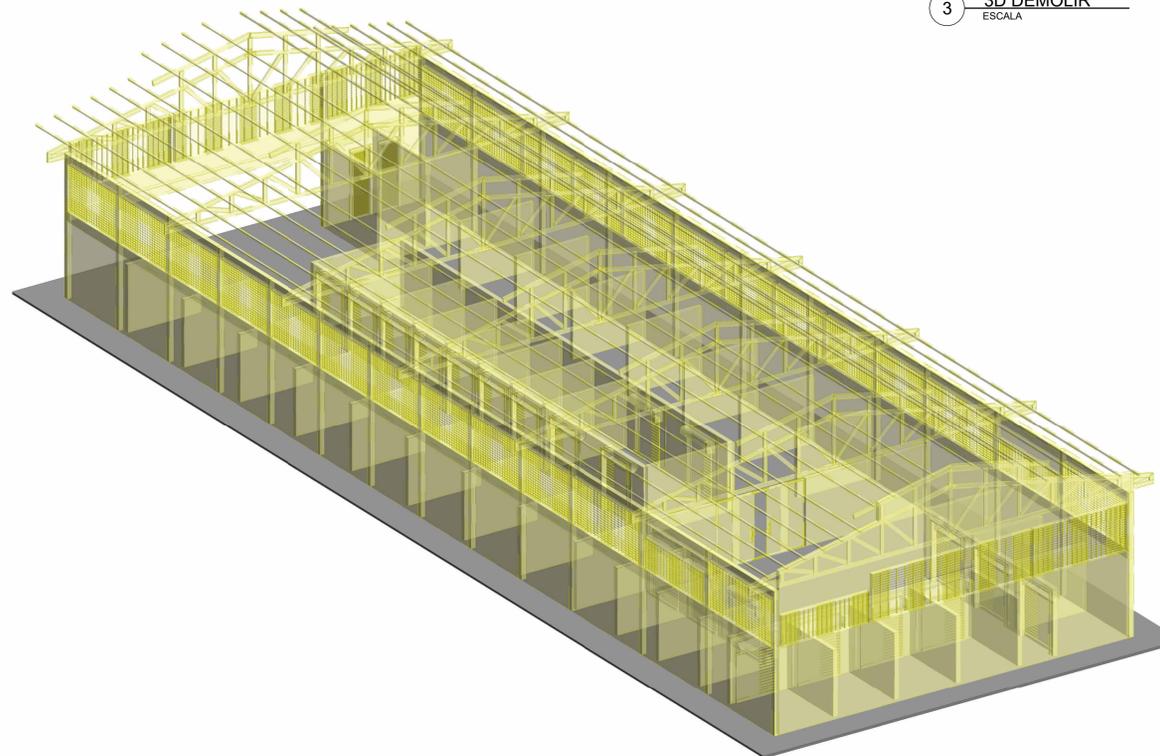

2 3D DEMOLIR COBERTURA
ESCALA

QTO - ESQUADRIAS DEMOLIR						
CÓD	QT	COMPRIMENTO	ALTURA	Área	Área Total	Família e tipo
C01	11	2,18	1,40	3,05 m²	33,57 m²	JANELA: CO Cobogo 2,18 X 1,4
J7	1	2,35	1,40	3,29 m²	3,29 m²	JANELA: CO Cobogo 2,35 X 1,4
J46	22	2,18	1,50	3,27 m²	71,94 m²	JANELA: CO Cobogo 2,18 X 1,5
J50	2	2,35	1,50	3,53 m²	7,05 m²	JANELA: CO Cobogo 2,35 X 1,5
J51	2	2,45	1,50	3,68 m²	7,35 m²	JANELA: CO Cobogo 2,45 X 1,5
J52	18	2,40	1,50	3,60 m²	64,80 m²	JANELA: CO Cobogo 2,40 X 1,5
J53	3	3,40	1,50	5,10 m²	15,30 m²	JANELA: CO Cobogo 3,40 X 1,5
J54	3	3,00	1,00	3,00 m²	9,00 m²	JANELA: CO Cobogo 3,15 X 1,5
J55	4	3,20	1,50	4,80 m²	19,20 m²	JANELA: CO Cobogo 3,20 X 1,5
J56	1	5,05	1,50	7,58 m²	7,58 m²	JANELA: CO Cobogo 5,05 X 1,5
J57	1	5,50	1,50	8,25 m²	8,25 m²	JANELA: CO Cobogo 5,50 X 1,5

LEGENDA REFORMA

DEMOLIR/REMOÇÃO

CONSTRUIR

LEGENDA / REFORMA

PAREDE DE ALVENARIA COMUM EXISTENTE

DEMOLIÇÃO/REMOÇÃO

QTO - PORTAS					
CÓD	QT	COMPRIMENTO	ALTURA	Área	Área total
P1	24	0,60	2,10	1,26 m²	30,24 m²
P06	1	3,00	2,10	6,30 m²	6,30 m²
P28	20	1,46	1,07	1,57 m²	31,42 m²
P29	11	1,26	1,87	2,37 m²	26,02 m²
P37	2	1,01	1,07	1,09 m²	2,17 m²
P39	10	1,46	1,87	2,74 m²	27,40 m²

QUADRO DE LOUÇAS

VASO SANITÁRIO	04 UNIDADES
LAVATÓRIO COM COLUNA	02 UNIDADES

DEMOLIÇÃO/ REMOÇÃO

ALVENARIA (PAREDES) 12.038 M³
 REMOÇÃO DE JANELAS 24.96M³
 REMOÇÃO DE PORTAS 18,9M³
 REMOÇÃO DE PINTURA 620,08M³
 REMOÇÃO DE LOUÇAS 6 UNIDADES
 REMOÇÃO DE TRAMA 231,59M³
 DEMOLIÇÃO DE REVESTIMENTO CERÂMICO 213,56M³
 REMOÇÃO DE FORRO 214M³

PROPRIETÁRIO:
PREFEITURA MUNICIPAL DE TABATINGA

PREFEITO:
SAUL NUNES BEMERGUY

AUTOR DO PROJETO:
ENG. NAYRA THAUANA ENES MARTINS

OBRA:
REFORMA E AMPLIAÇÃO DO MERCADO MUNICIPAL DE TABATINGA (MERCADO DA CARNE)

TÍTULO:
PROJETO DEMOLIR-PLANTA BAIXA

LOCAL:
MUNICÍPIO DE TABATINGA - AM.

ÁREA CONSTRUÍDA:
861,10 M²

TÍTULO:
ARQUITETURA

FRANCHA:
P02


ESCALA:
INDICADA

DESENHO:
NAYRA


DATA:
02/2024

RESPONSÁVEL TÉCNICO:
Engª Civil Nayra Thauana Enes Martins
Resposta Técnica
CREA 26911/D-AM


AUTOR DO PROJETO:
Engª Civil Nayra Thauana Enes Martins
Resposta Técnica
CREA 26911/D-AM

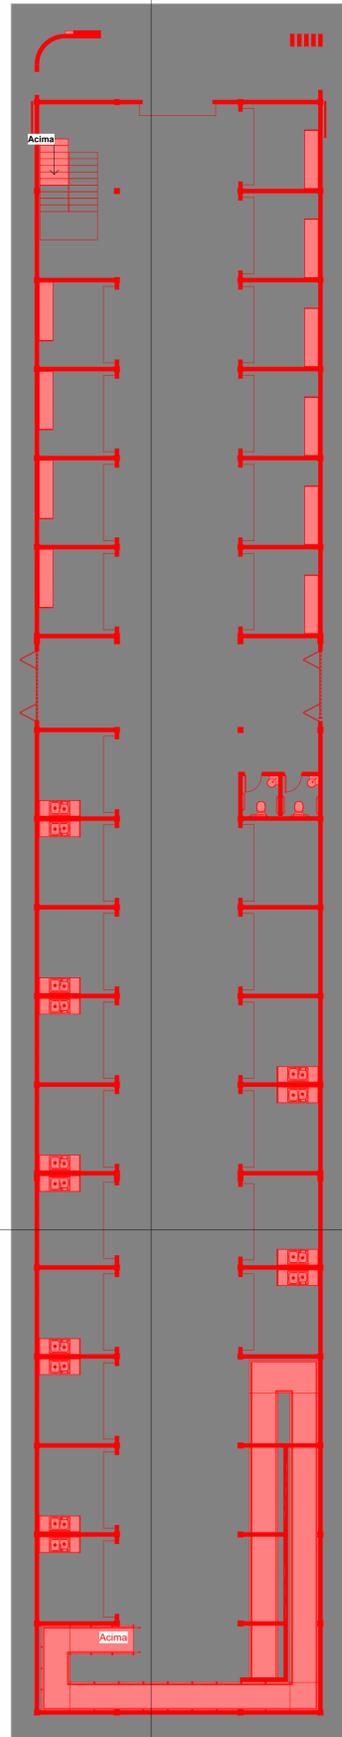

1 PLANTA BAIXA CONSTRUIR
ESCALA 1:150

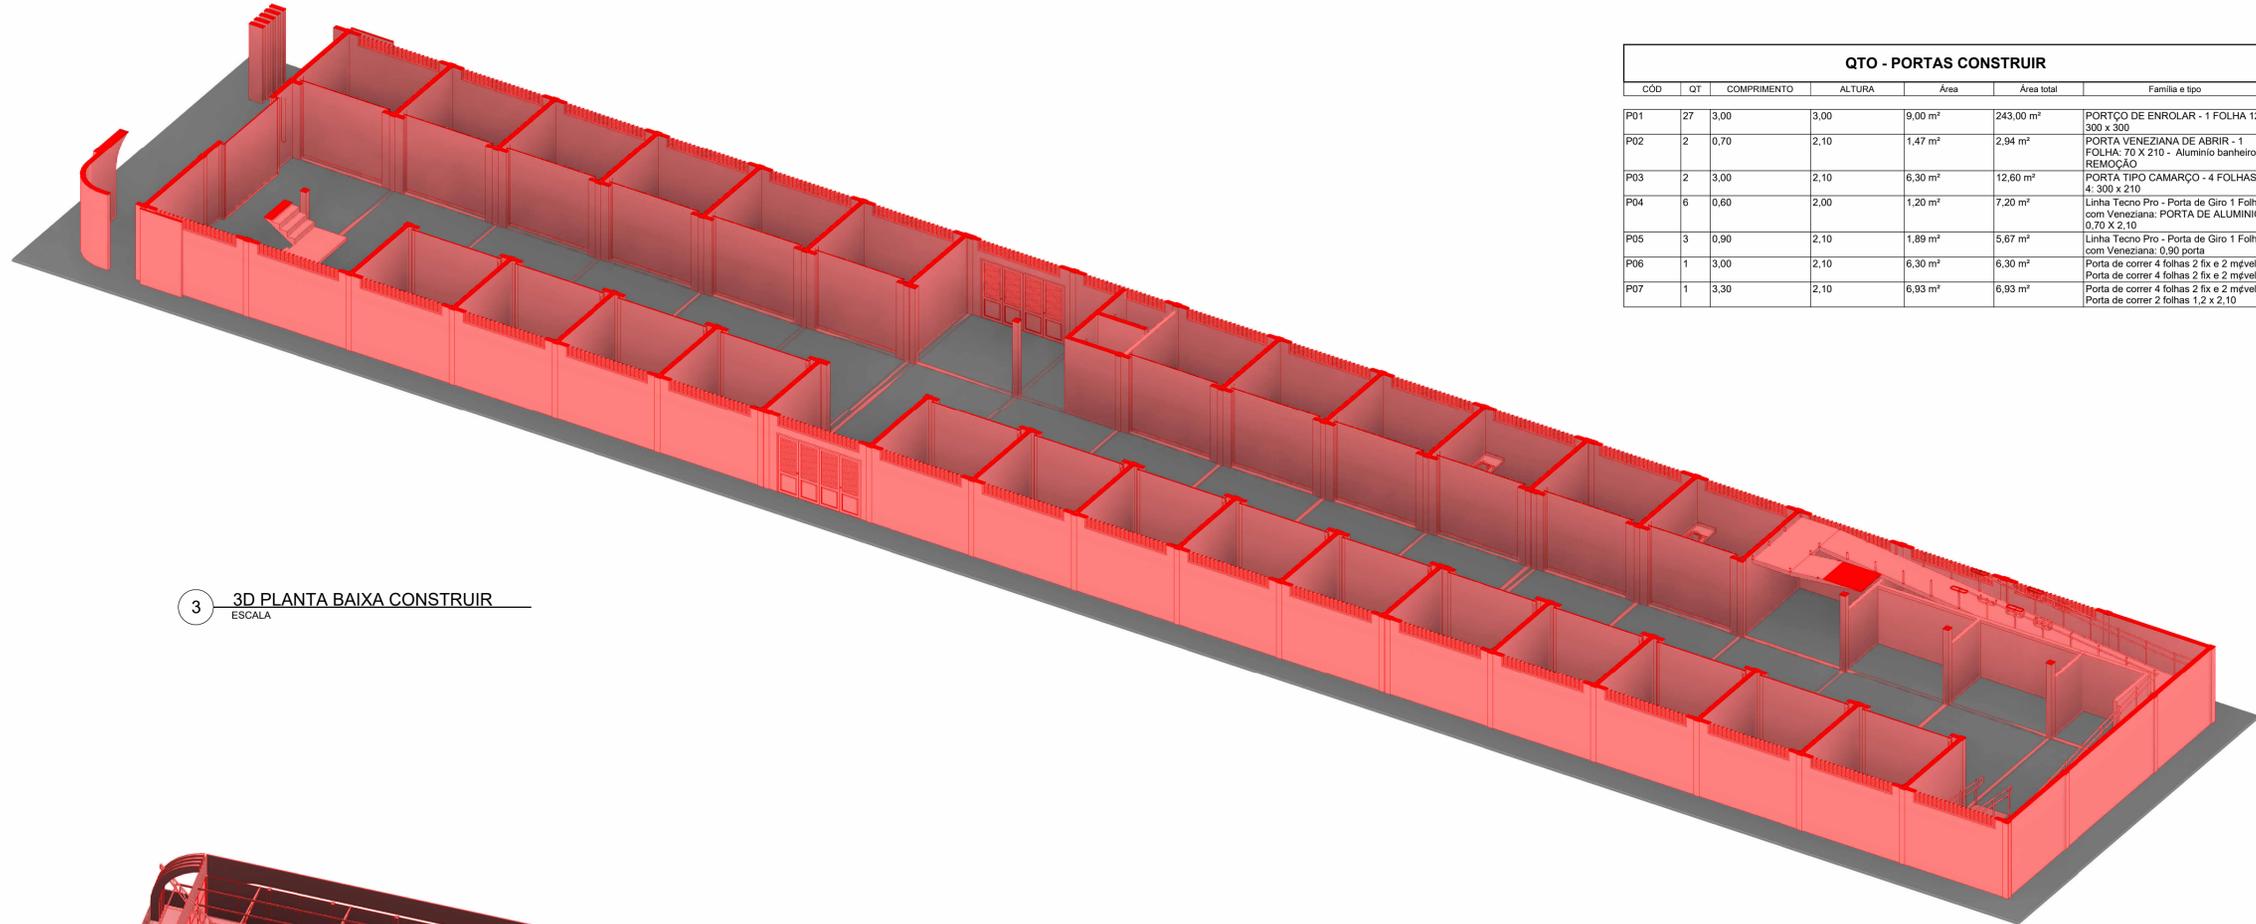

3 3D PLANTA BAIXA CONSTRUIR
ESCALA

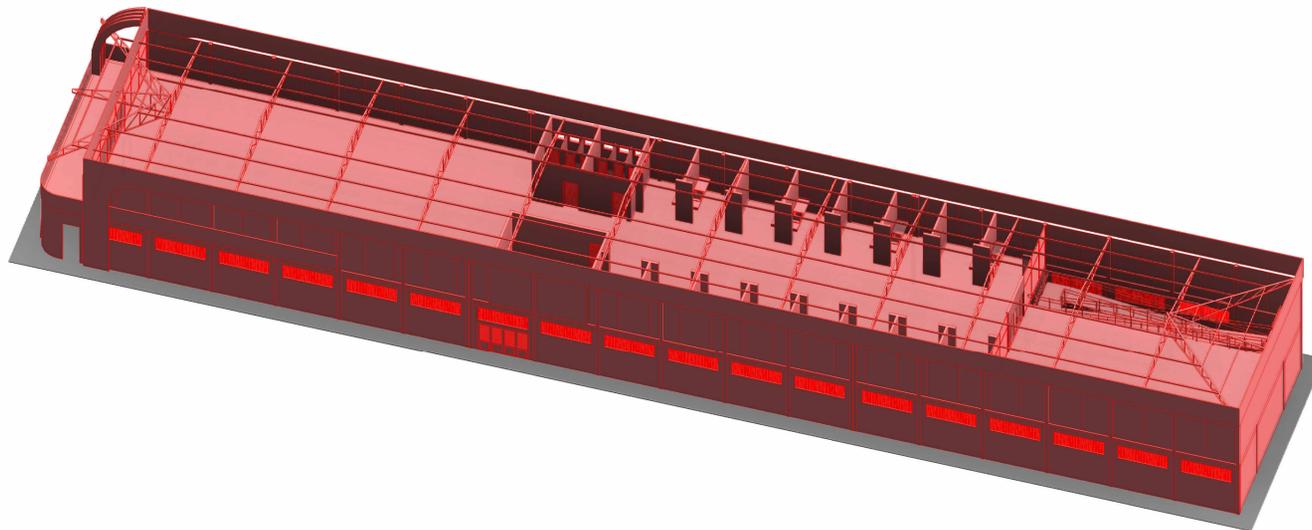

2 3D CONSTRUIR
ESCALA

QTO - PORTAS CONSTRUIR						
CÓD	QT	COMPRIMENTO	ALTURA	Área	Área total	Família e tipo
P01	27	3,00	3,00	9,00 m²	243,00 m²	PORTÃO DE ENROLAR - 1 FOLHA 12:300 x 300
P02	2	0,70	2,10	1,47 m²	2,94 m²	PORTA VENEZIANA DE ABRIR - 1 FOLHA: 70 X 210 - Alumínio banheiro - REMOÇÃO
P03	2	3,00	2,10	6,30 m²	12,60 m²	PORTA TIPO CAMARÃO - 4 FOLHAS 4:300 x 210
P04	6	0,60	2,00	1,20 m²	7,20 m²	Linha Tecno Pro - Porta de Giro 1 Folha com Veneziana: PORTA DE ALUMÍNIO 0,70 X 2,10
P05	3	0,90	2,10	1,89 m²	5,67 m²	Linha Tecno Pro - Porta de Giro 1 Folha com Veneziana: 0,90 porta
P06	1	3,00	2,10	6,30 m²	6,30 m²	Porta de correr 4 folhas 2 fix e 2 m³vel: Porta de correr 4 folhas 2 fix e 2 m³vel
P07	1	3,30	2,10	6,93 m²	6,93 m²	Porta de correr 4 folhas 2 fix e 2 m³vel: Porta de correr 2 folhas 1,2 x 2,10

LEGENDA REFORMA

	DEMOLIR/REMOÇÃO
	CONSTRUIR

LEGENDA / REFORMA

	PAREDE DE ALVENARIA COMUM EXISTENTE
	CONSTRUÇÃO

QTO - ESQUADRIAS CONSTRUIR 1					
CÓD	QT	COMPRIMENTO	ALTURA	Área	Área Total
J48	6	0,60	0,60	0,36 m²	2,16 m²
J58	35	3,00	1,00	3,00 m²	105,00 m²

PROPRIETÁRIO:
PREFEITURA MUNICIPAL DE TABATINGA

PREFEITO:
SAUL NUNES BEMERGUY

AUTOR DO PROJETO:
ENG. NAYRA THAUANA ENES MARTINS

OBRA:
REFORMA E AMPLIAÇÃO DO MERCADO MUNICIPAL DE TABATINGA (MERCADO DA CARNE)

TÍTULO:
PROJETO CONSTRUIR-PLANTA BAIXA

LOCAL:
MUNICÍPIO DE TABATINGA - AM.

ÁREA CONSTRUIDA:
861,10 M²

TÍTULO:
ARQUITETURA

FRANCHA:
P03


ESCALA:
INDICADA

DESENHO:
NAYRA

DATA:
02/2024

RESPONSÁVEL TÉCNICO:
Engª Civil Nayra Thauana Enes Martins
Resposta Técnica
CREA 28811 D - AM

AUTOR DO PROJETO:
Engª Civil Nayra Thauana Enes Martins
Resposta Técnica
CREA 28811 D - AM

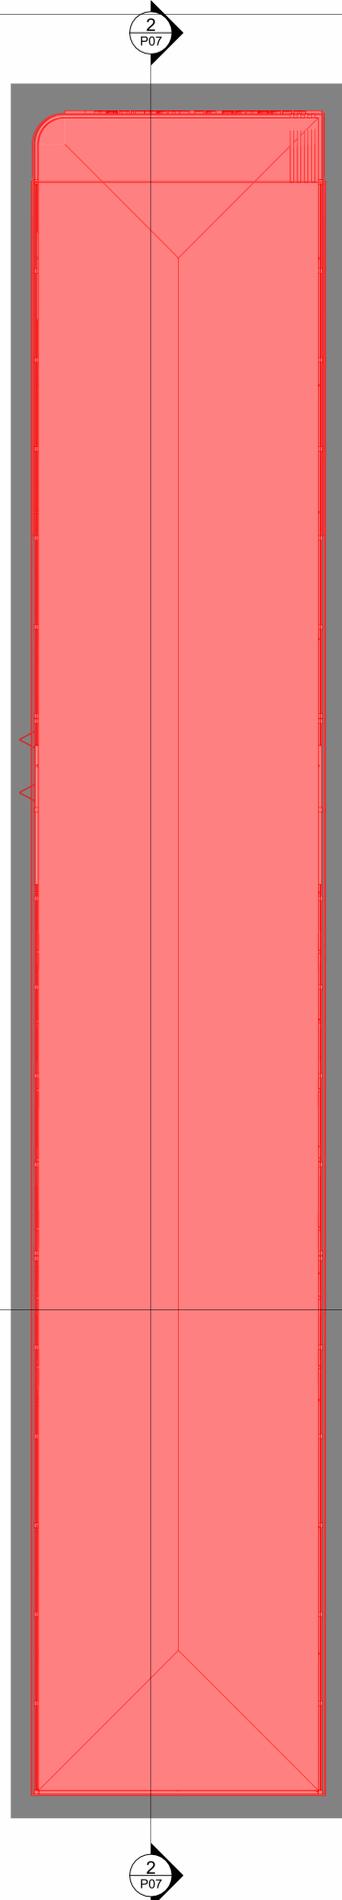

1 COBERTURA CONSTRUIR
ESCALA 1:150



2 1 ANDAR REFORMA
ESCALA 1:150


LEGENDA REFORMA

DEMOLIR/REMOÇÃO

CONSTRUIR


LEGENDA / REFORMA	
	PAREDE DE ALVENARIA COMUM EXISTENTE
	CONSTRUÇÃO

COBERTURA
TELHADO 861,10 M ²
TRAMA 861,10 M ²
CALHA 160,00 M
CUMEEIRA 108,00 M
TESOURA (12 M) 12 UNIDADES
MEIA TESOURA (6M) 6 UNIDADES

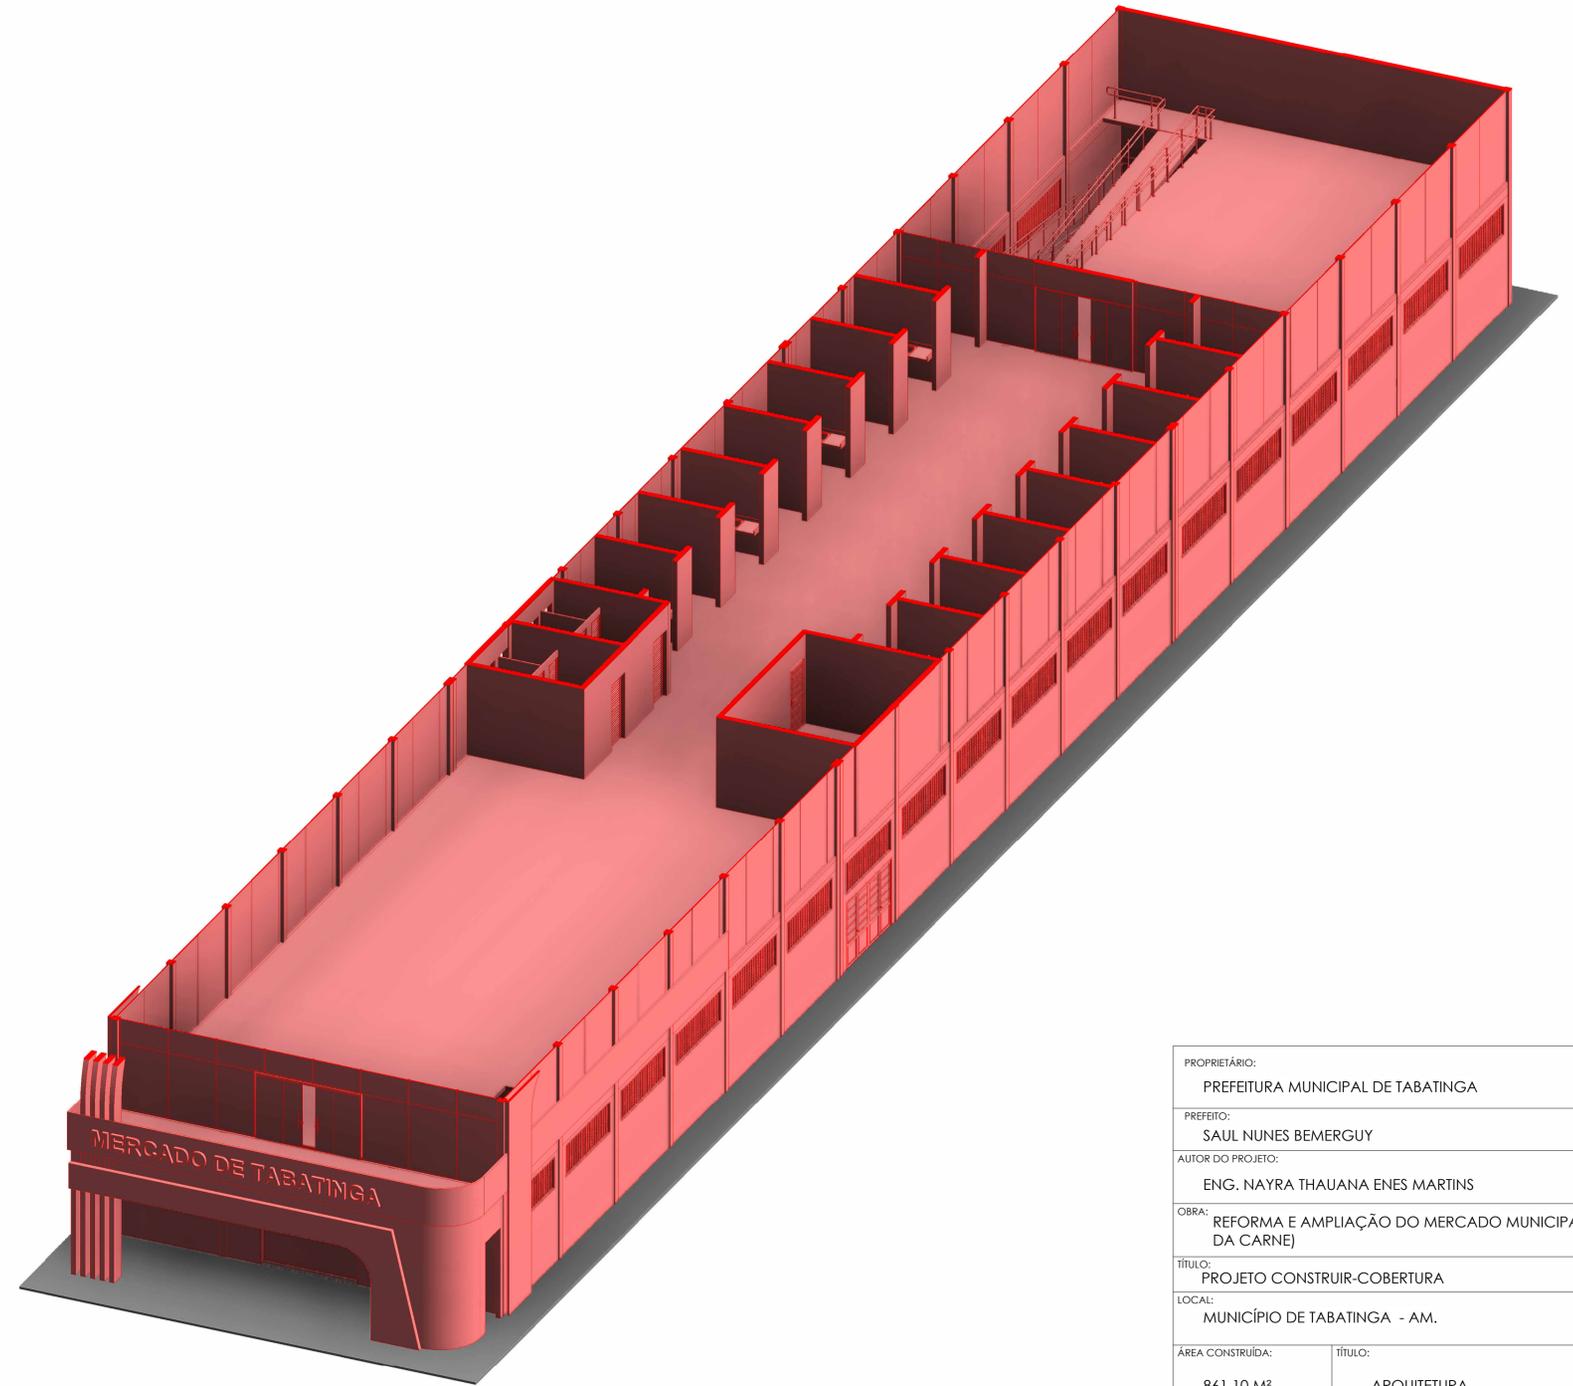


3 3D CONSTRUIR
ESCALA

PROPRIETÁRIO: PREFEITURA MUNICIPAL DE TABATINGA		
PREFEITO: SAUL NUNES BEMERGUY		
AUTOR DO PROJETO: ENG. NAYRA THAUANA ENES MARTINS		
OBRA: REFORMA E AMPLIAÇÃO DO MERCADO MUNICIPAL DE TABATINGA (MERCADO DA CARNE)		
TÍTULO: PROJETO CONSTRUIR-COBERTURA		
LOCAL: MUNICÍPIO DE TABATINGA - AM.		
ÁREA CONSTRUIDA: 861,10 M ²	TÍTULO: ARQUITETURA	FRANCHA: P04
ESCALA: INDICADA	DESENHO: NAYRA	DATA: 02/2024
RESPONSÁVEL TÉCNICO: Eng ^a Civil Nayra Thauana Enes Martins Responsável Técnico CREA 28811/D-AM		AUTOR DO PROJETO: Eng ^a Civil Nayra Thauana Enes Martins Responsável Técnico CREA 28811/D-AM

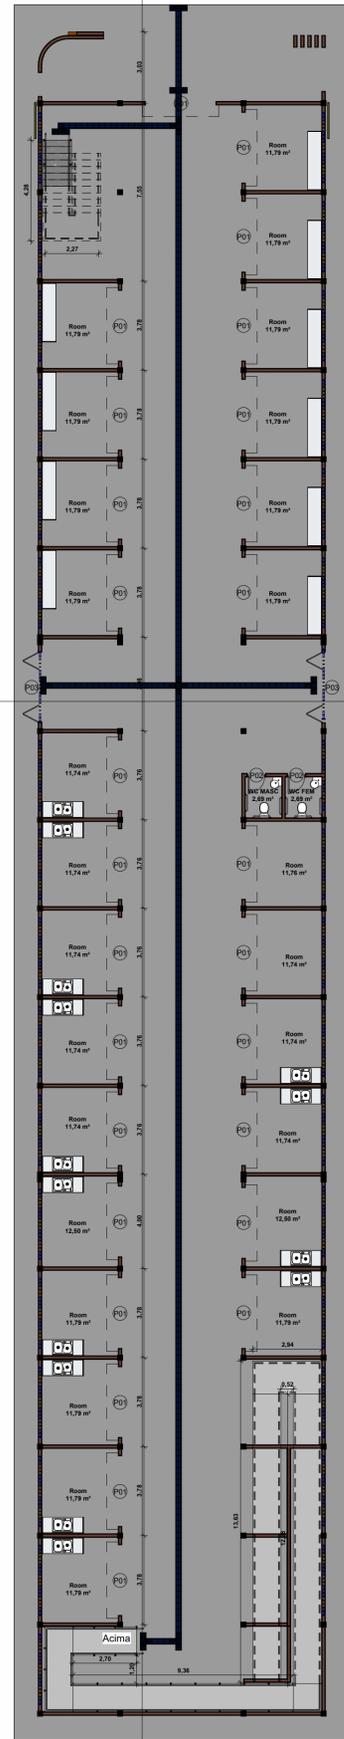


1 PLANTA BAIXA FINAL
ESCALA 1:100

QTDO - SINALIZAÇÃO TÁTIL		
Família e tipo	Área da peça	Contagem
Sinalização tátil - NBR 9050: Sinalização tátil - NBR 9050		
Sinalização tátil - NBR 9050:	0,00 m ²	70
Sinalização tátil - NBR 9050:		
Sinalização tátil - NBR 9050:	0,00 m ²	
Sinalização tátil - NBR 9050: 70		
Sinalização tátil direcional - NBR 9050: Sinalização tátil direcional - NBR 9050		
Sinalização tátil direcional - NBR 9050: Sinalização tátil direcional - NBR 9050	0,00 m ²	617
Sinalização tátil direcional - NBR 9050: Sinalização tátil direcional - NBR 9050: 617	0,00 m ²	
Total geral: 687	0,00 m ²	

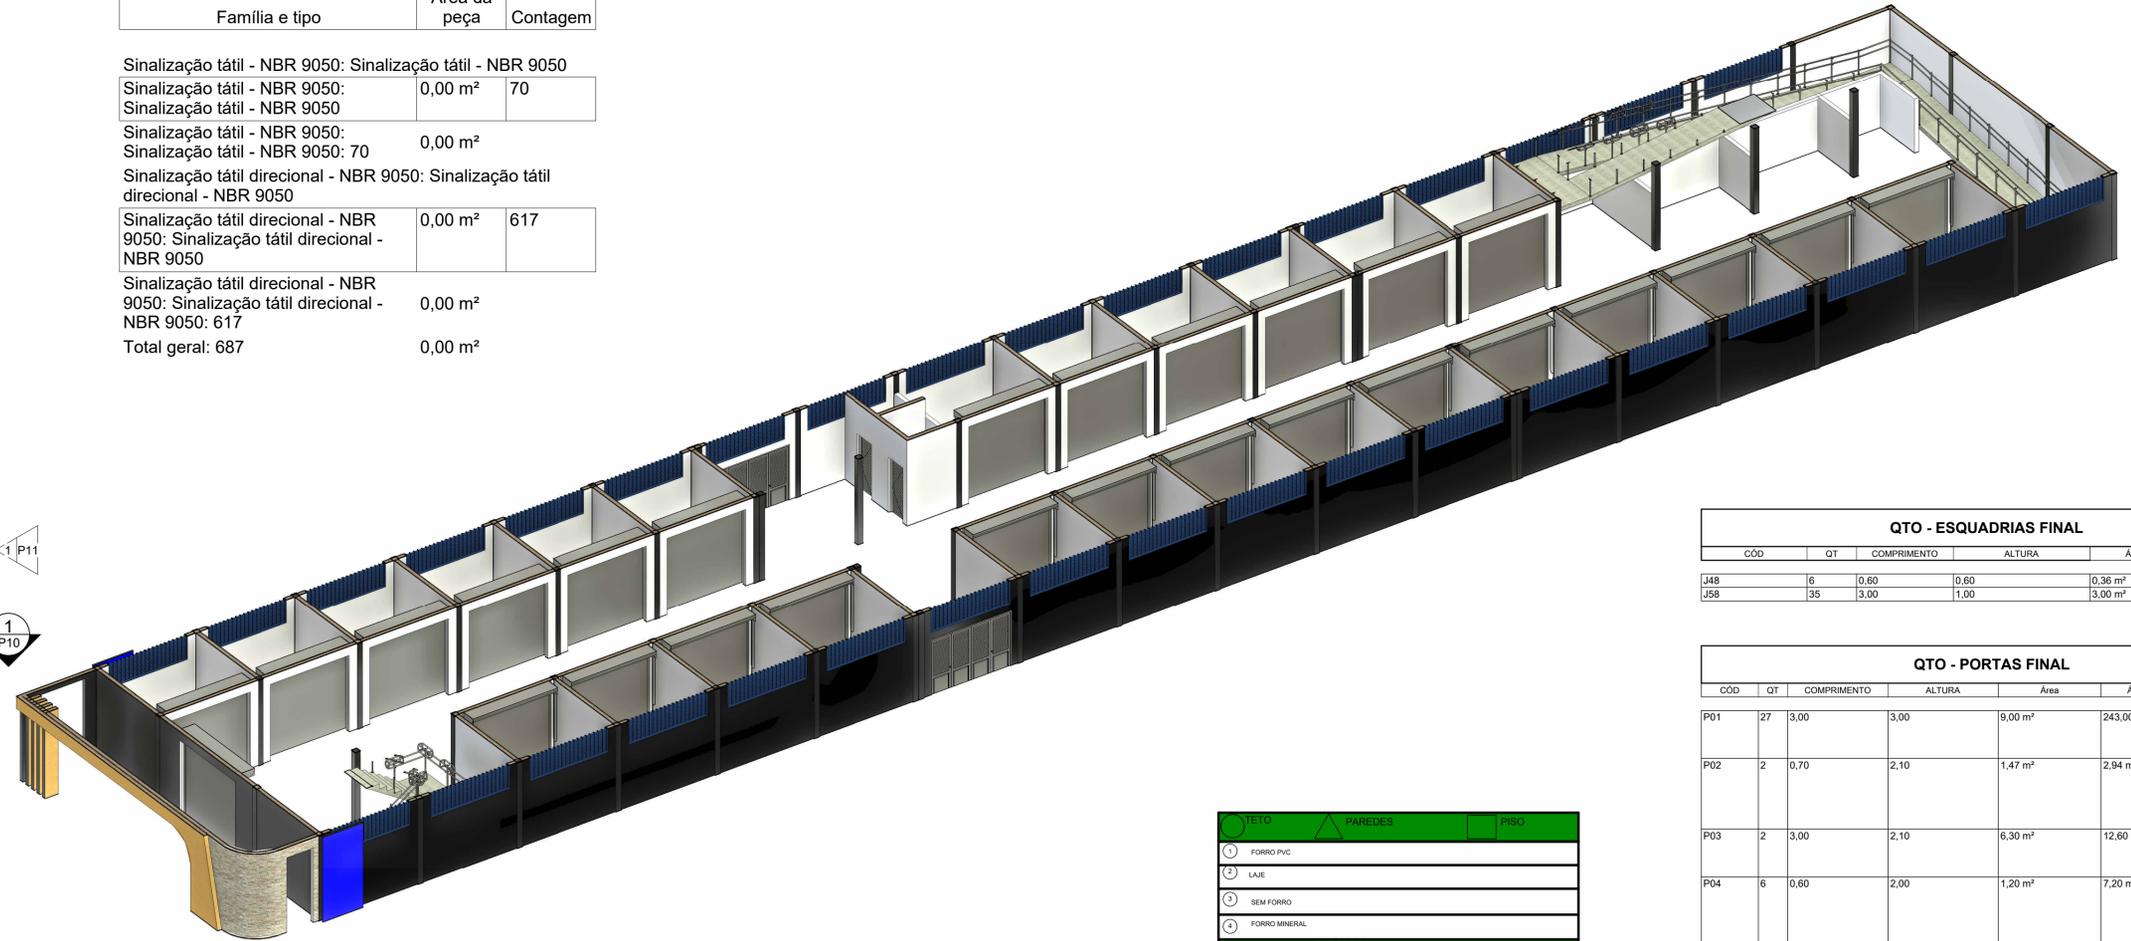

3 3D PLANTA BAIXA FINAL
ESCALA

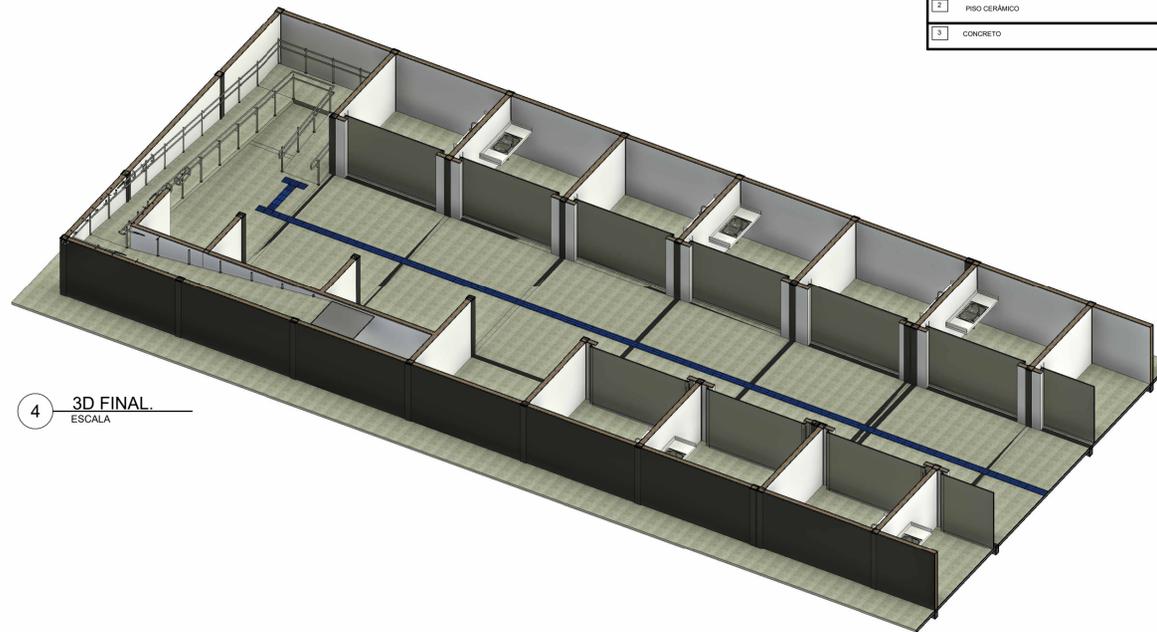


4 3D FINAL
ESCALA

TETO	PAREDES	PISO
1 FORRO PVC		
2 LAJE		
3 SEM FORRO		
4 FORRO MINERAL		
PAREDES		
1 PINTURA ACRILICA		
2 PINTURA ACRILICA E CERÂMICA ALTURA 1,00 M		
3 SEM PINTURA		
PISO		
1 PISO GRANILITE		
2 PISO CERÂMICO		
3 CONCRETO		


QTO - ESQUADRIAS FINAL						
CÓD	QT	COMPRIMENTO	ALTURA	Área	Área Total	
J48	6	0,60	0,60	0,36 m ²	2,16 m ²	
J58	35	3,00	1,00	3,00 m ²	105,00 m ²	

QTO - PORTAS FINAL						
CÓD	QT	COMPRIMENTO	ALTURA	Área	Área total	Família e tipo
P01	27	3,00	3,00	9,00 m ²	243,00 m ²	PORTÃO DE ENROLAR - 1 FOLHA 12: 300 x 300
P02	2	0,70	2,10	1,47 m ²	2,94 m ²	PORTA VENEZIANA DE ABRIR - 1 FOLHA: 70 X 210 - Alumínio banheiro - REMOÇÃO
P03	2	3,00	2,10	6,30 m ²	12,60 m ²	PORTA TIPO CAMARÇO - 4 FOLHAS 4: 300 x 210
P04	6	0,60	2,00	1,20 m ²	7,20 m ²	Linha Tecno Pro - Porta de Giro 1 Folha com Veneziãna: PORTA DE ALUMÍNIO 0,70 X 2,10
P05	3	0,90	2,10	1,89 m ²	5,67 m ²	Linha Tecno Pro - Porta de Giro 1 Folha com Veneziãna: 0,90 porta
P06	1	3,00	2,10	6,30 m ²	6,30 m ²	Porta de correr 4 folhas 2 fix e 2 mpvel: Porta de correr 4 folhas 2 fix e 2 mpvel
P07	1	3,30	2,10	6,93 m ²	6,93 m ²	Porta de correr 4 folhas 2 fix e 2 mpvel: Porta de correr 2 folhas 1,2 x 2,10


PROPRIETÁRIO: PREFEITURA MUNICIPAL DE TABATINGA		
PREFEITO: SAUL NUNES BEMERGUY		
AUTOR DO PROJETO: ENG. NAYRA THAUANA ENES MARTINS		
OBRA: REFORMA E AMPLIAÇÃO DO MERCADO MUNICIPAL DE TABATINGA (MERCADO DA CARNE)		
TÍTULO: PROJETO FINAL-PLANTA BAIXA		
LOCAL: MUNICÍPIO DE TABATINGA - AM.		
ÁREA CONSTRUÍDA: 861,10 M ²	TÍTULO: ARQUITETURA	FRANCHA: P05
ESCALA: INDICADA	DESENHO: NAYRA	DATA: 02/2024
RESPONSÁVEL TÉCNICO: Engª Civil Nayra Thauana Enes Martins Responsável Técnico CREA 288112-AM	AUTOR DO PROJETO: Engª Civil Nayra Thauana Enes Martins Responsável Técnico CREA 288112-AM	

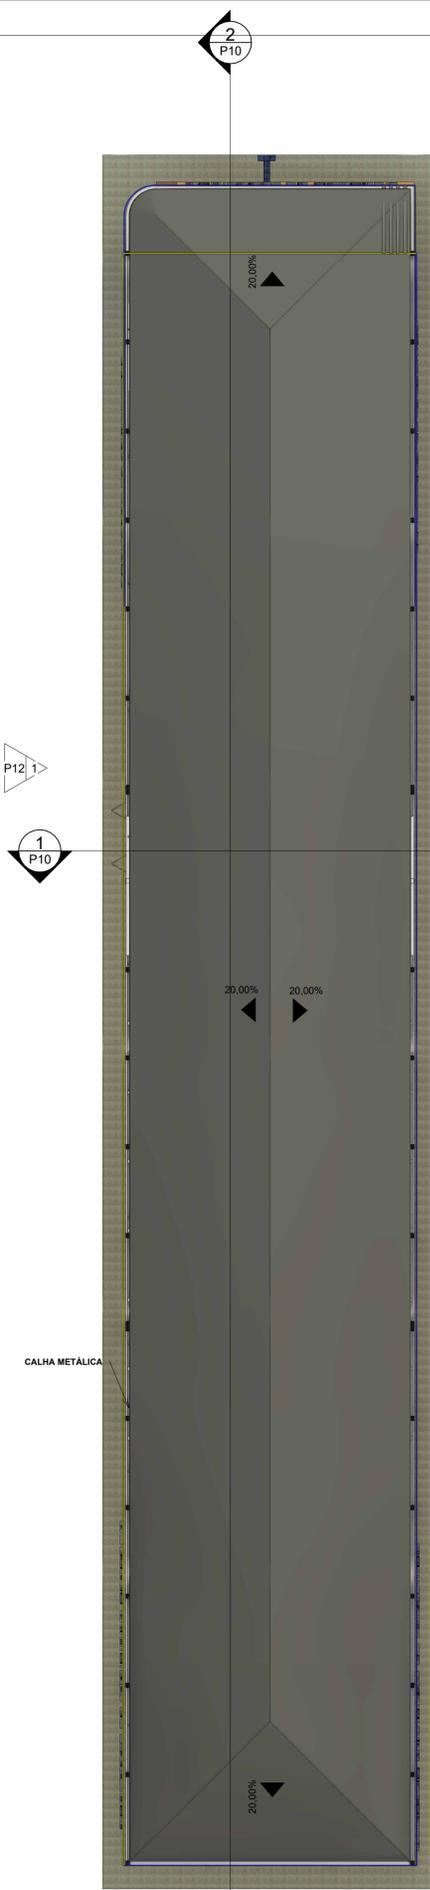

1 COBERTURA FINAL
ESCALA 1:150

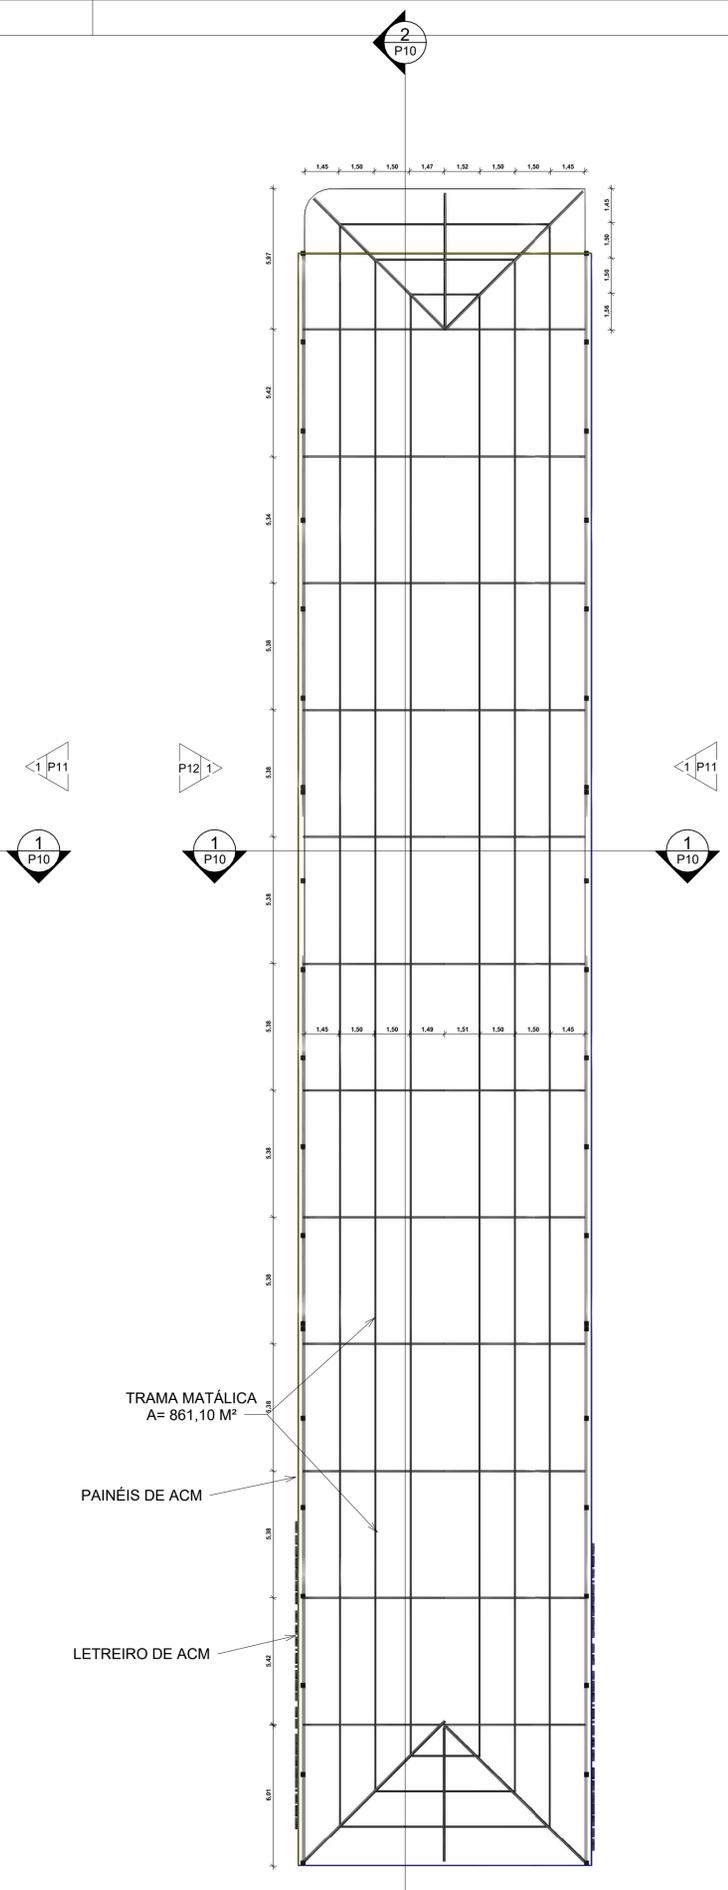


2 ESTRUTURA COBERTURA FINAL
ESCALA 1:150

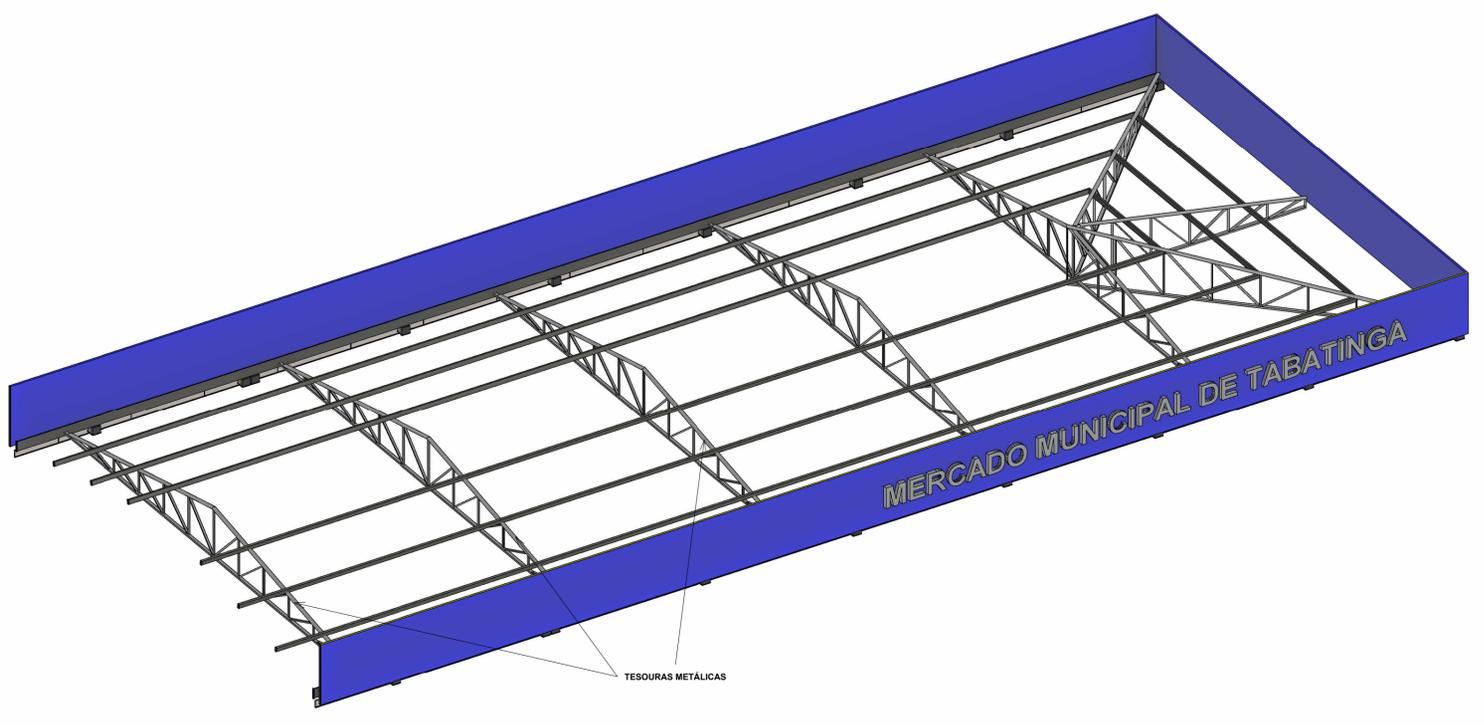


3 3D COBERTURA FINAL
ESCALA

COBERTURA
TELHADO 861,10 M ²
TRAMA 861,10 M ²
CALHA 160,00 M
CUMEEIRA 108,00 M
TESOURA (12 M) 12 UNIDADES
MEIA TESOURA (6M) 6 UNIDADES

PROPRIETÁRIO: PREFEITURA MUNICIPAL DE TABATINGA			
PREFEITO: SAUL NUNES BEMERGUY			
AUTOR DO PROJETO: ENG. NAYRA THAUANA ENES MARTINS			
OBRA: REFORMA E AMPLIAÇÃO DO MERCADO MUNICIPAL DE TABATINGA (MERCADO DA CARNE)			
TÍTULO: PROJETO FINAL-COBERTURA			
LOCAL: MUNICÍPIO DE TABATINGA - AM.			
ÁREA CONSTRUIDA: 861,10 M ²	TÍTULO: ARQUITETURA	FRANCHA: P06	
ESCALA: INDICADA	DESENHO: NAYRA	DATA: 04/2024	
RESPONSÁVEL TÉCNICO: Eng ^a Civil Nayra Thauana Enes Martins Resposta Técnica CREA 28811 D-AM		AUTOR DO PROJETO: Eng ^a Civil Nayra Thauana Enes Martins Resposta Técnica CREA 28811 D-AM	

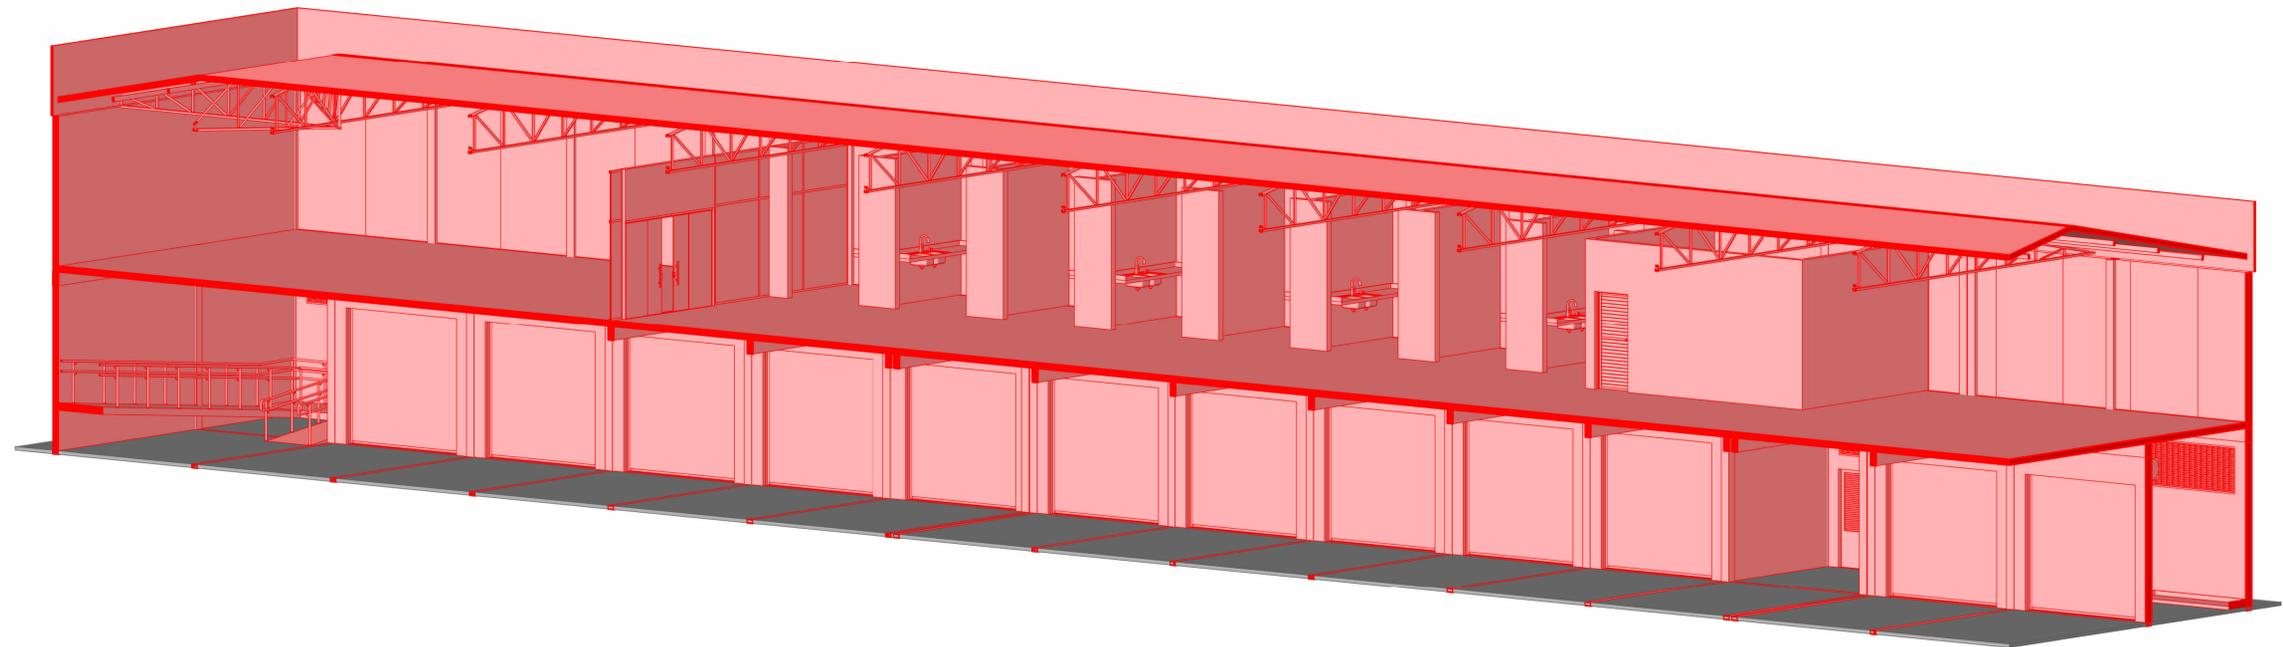


6 CORTE PERSPECTIVADO
ESCALA

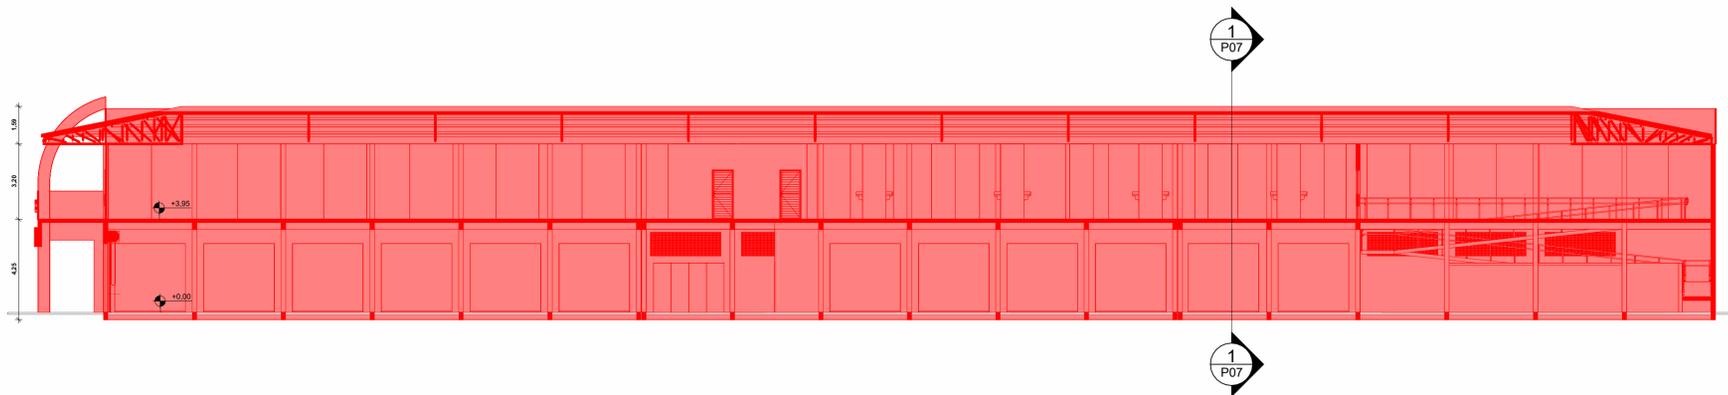

LEGENDA
REFORMA
DEMOLIR/REMOÇÃO
CONSTRUIR


LEGENDA / REFORMA	
	PAREDE DE ALVENARIA COMUM EXISTENTE
	CONSTRUÇÃO

2 Section 6
ESCALA 1:150

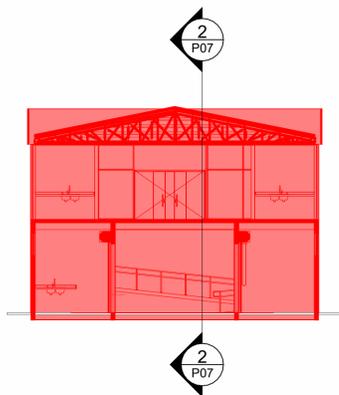


1 Section 5
ESCALA 1:150


PROPRIETÁRIO: PREFEITURA MUNICIPAL DE TABATINGA		
PREFEITO: SAUL NUNES BEMERGUY		
AUTOR DO PROJETO: ENG. NAYRA THAUANA ENES MARTINS		
OBRA: REFORMA E AMPLIAÇÃO DO MERCADO MUNICIPAL DE TABATINGA (MERCADO DA CARNE)		
TÍTULO: PROJETO CONSTRUIR-CORTES		
LOCAL: MUNICÍPIO DE TABATINGA - AM.		
ÁREA CONSTRUIDA: 861,10 M ²	TÍTULO: ARQUITETURA	FRANCHA: P07
ESCALA: INDICADA	DESENHO: NAYRA	DATA: 12/2023
RESPONSÁVEL TÉCNICO: Eng ^a Civil Nayra Thauana Enes Martins Responsável Técnico CREA 28811 D-AM		AUTOR DO PROJETO: Eng ^a Civil Nayra Thauana Enes Martins Responsável Técnico CREA 28811 D-AM

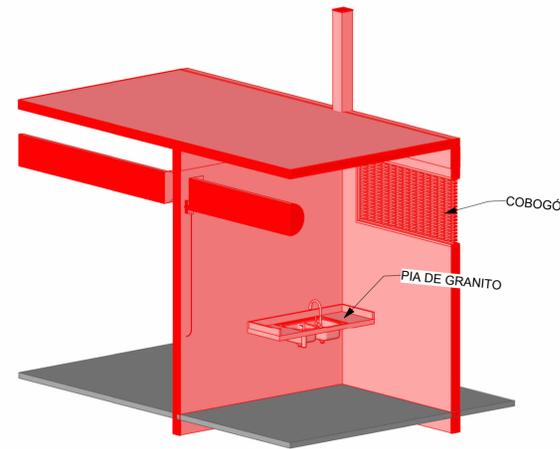


5 DET 1
ESCALA

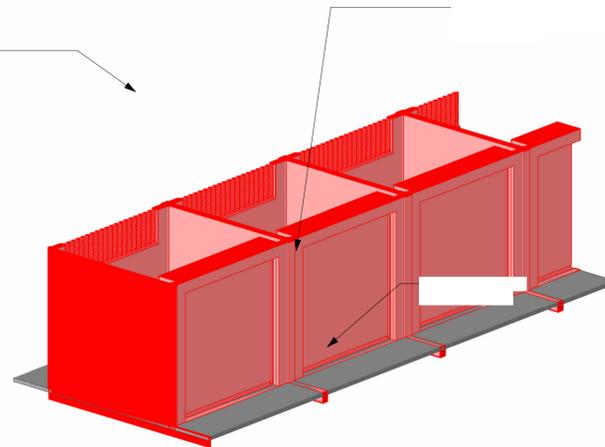

6 DET 2
ESCALA

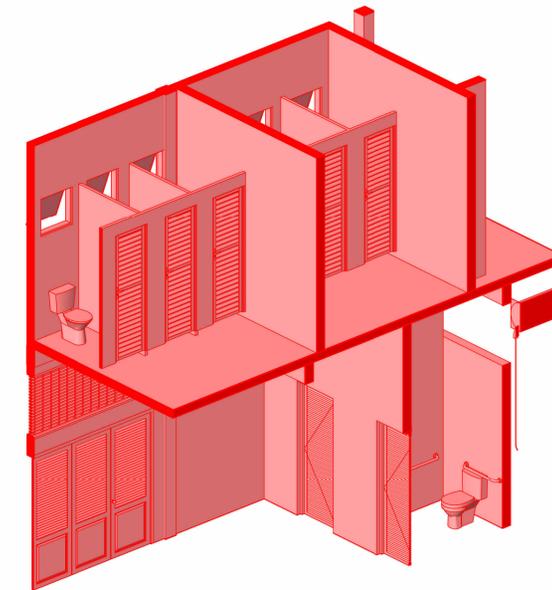

7 DET 3
ESCALA

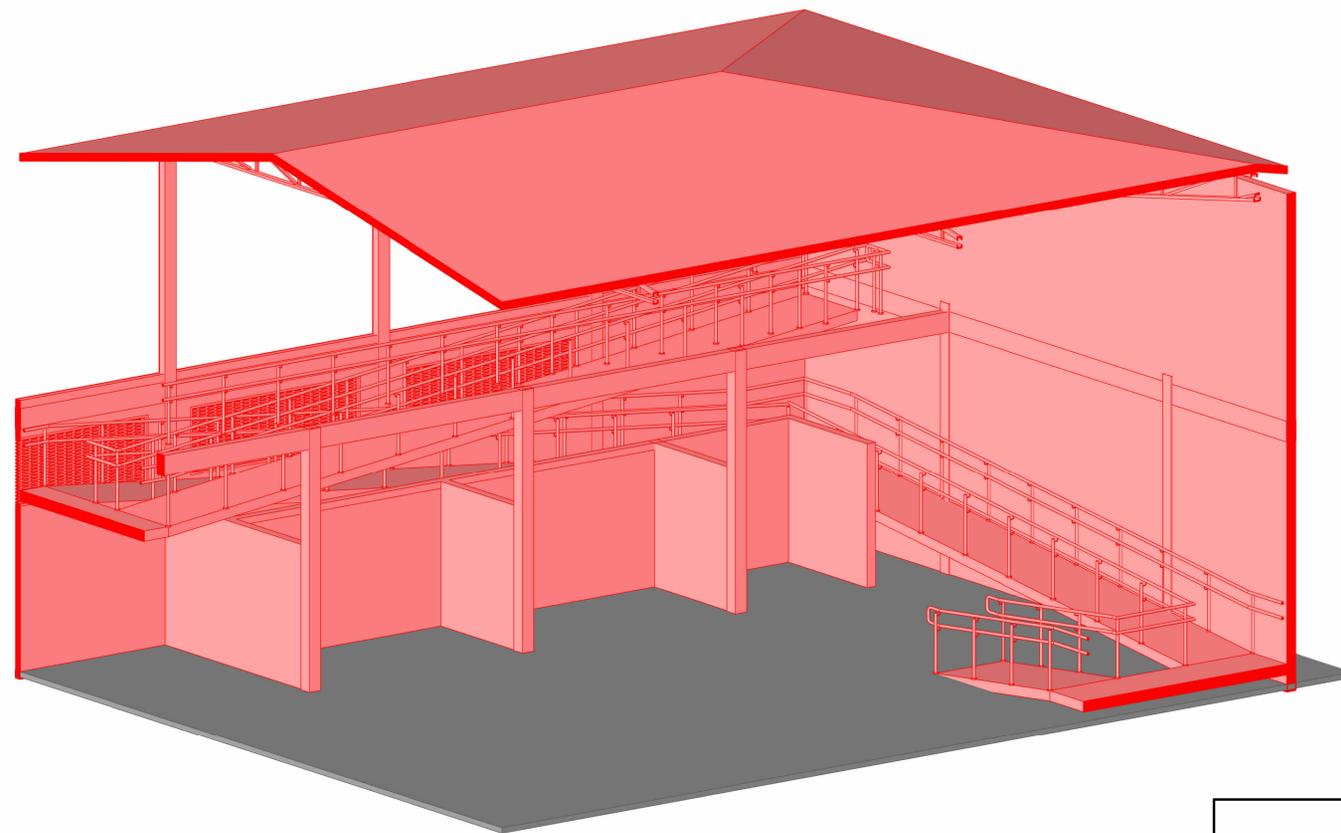

8 DET 4
ESCALA

QUADRO DE LOUÇAS

VASO SANITÁRIO	05 UNIDADES
LAVATÓRIO	03 UNIDADES
SUSPENSO	01 UNIDADE
CHUVEIRO	01 UNIDADE

LEGENDA
REFORMA
DEMOLIR/REMOÇÃO
CONSTRUIR

LEGENDA / REFORMA	
	PAREDE DE ALVENARIA COMUM EXISTENTE
	CONSTRUÇÃO

PROPRIETÁRIO: PREFEITURA MUNICIPAL DE TABATINGA			
PREFEITO: SAUL NUNES BEMERGUY			
AUTOR DO PROJETO: ENG. NAYRA THAUANA ENES MARTINS			
OBRA: REFORMA E AMPLIAÇÃO DO MERCADO MUNICIPAL DE TABATINGA (MERCADO DA CARNE)			
TÍTULO: PROJETO CONSTRUIR-CORTES 2			
LOCAL: MUNICÍPIO DE TABATINGA - AM.			
ÁREA CONSTRUIDA: 861,10 M ²	TÍTULO: ARQUITETURA	FRANCHA: P08	
ESCALA: INDICADA	DESENHO: NAYRA	DATA: 12/2023	
RESPONSÁVEL TÉCNICO: Eng ^a Civil Nayra Thauana Enes Martins Responsável Técnico CREA 28811 D-AM		AUTOR DO PROJETO: Eng ^a Civil Nayra Thauana Enes Martins Responsável Técnico CREA 28811 D-AM	

2 P10 P11 2

P12



1 P10

P11

1 P10

2 P12 2 P10

1 1 ANDAR REFORMA FINAL
ESCALA 1:150

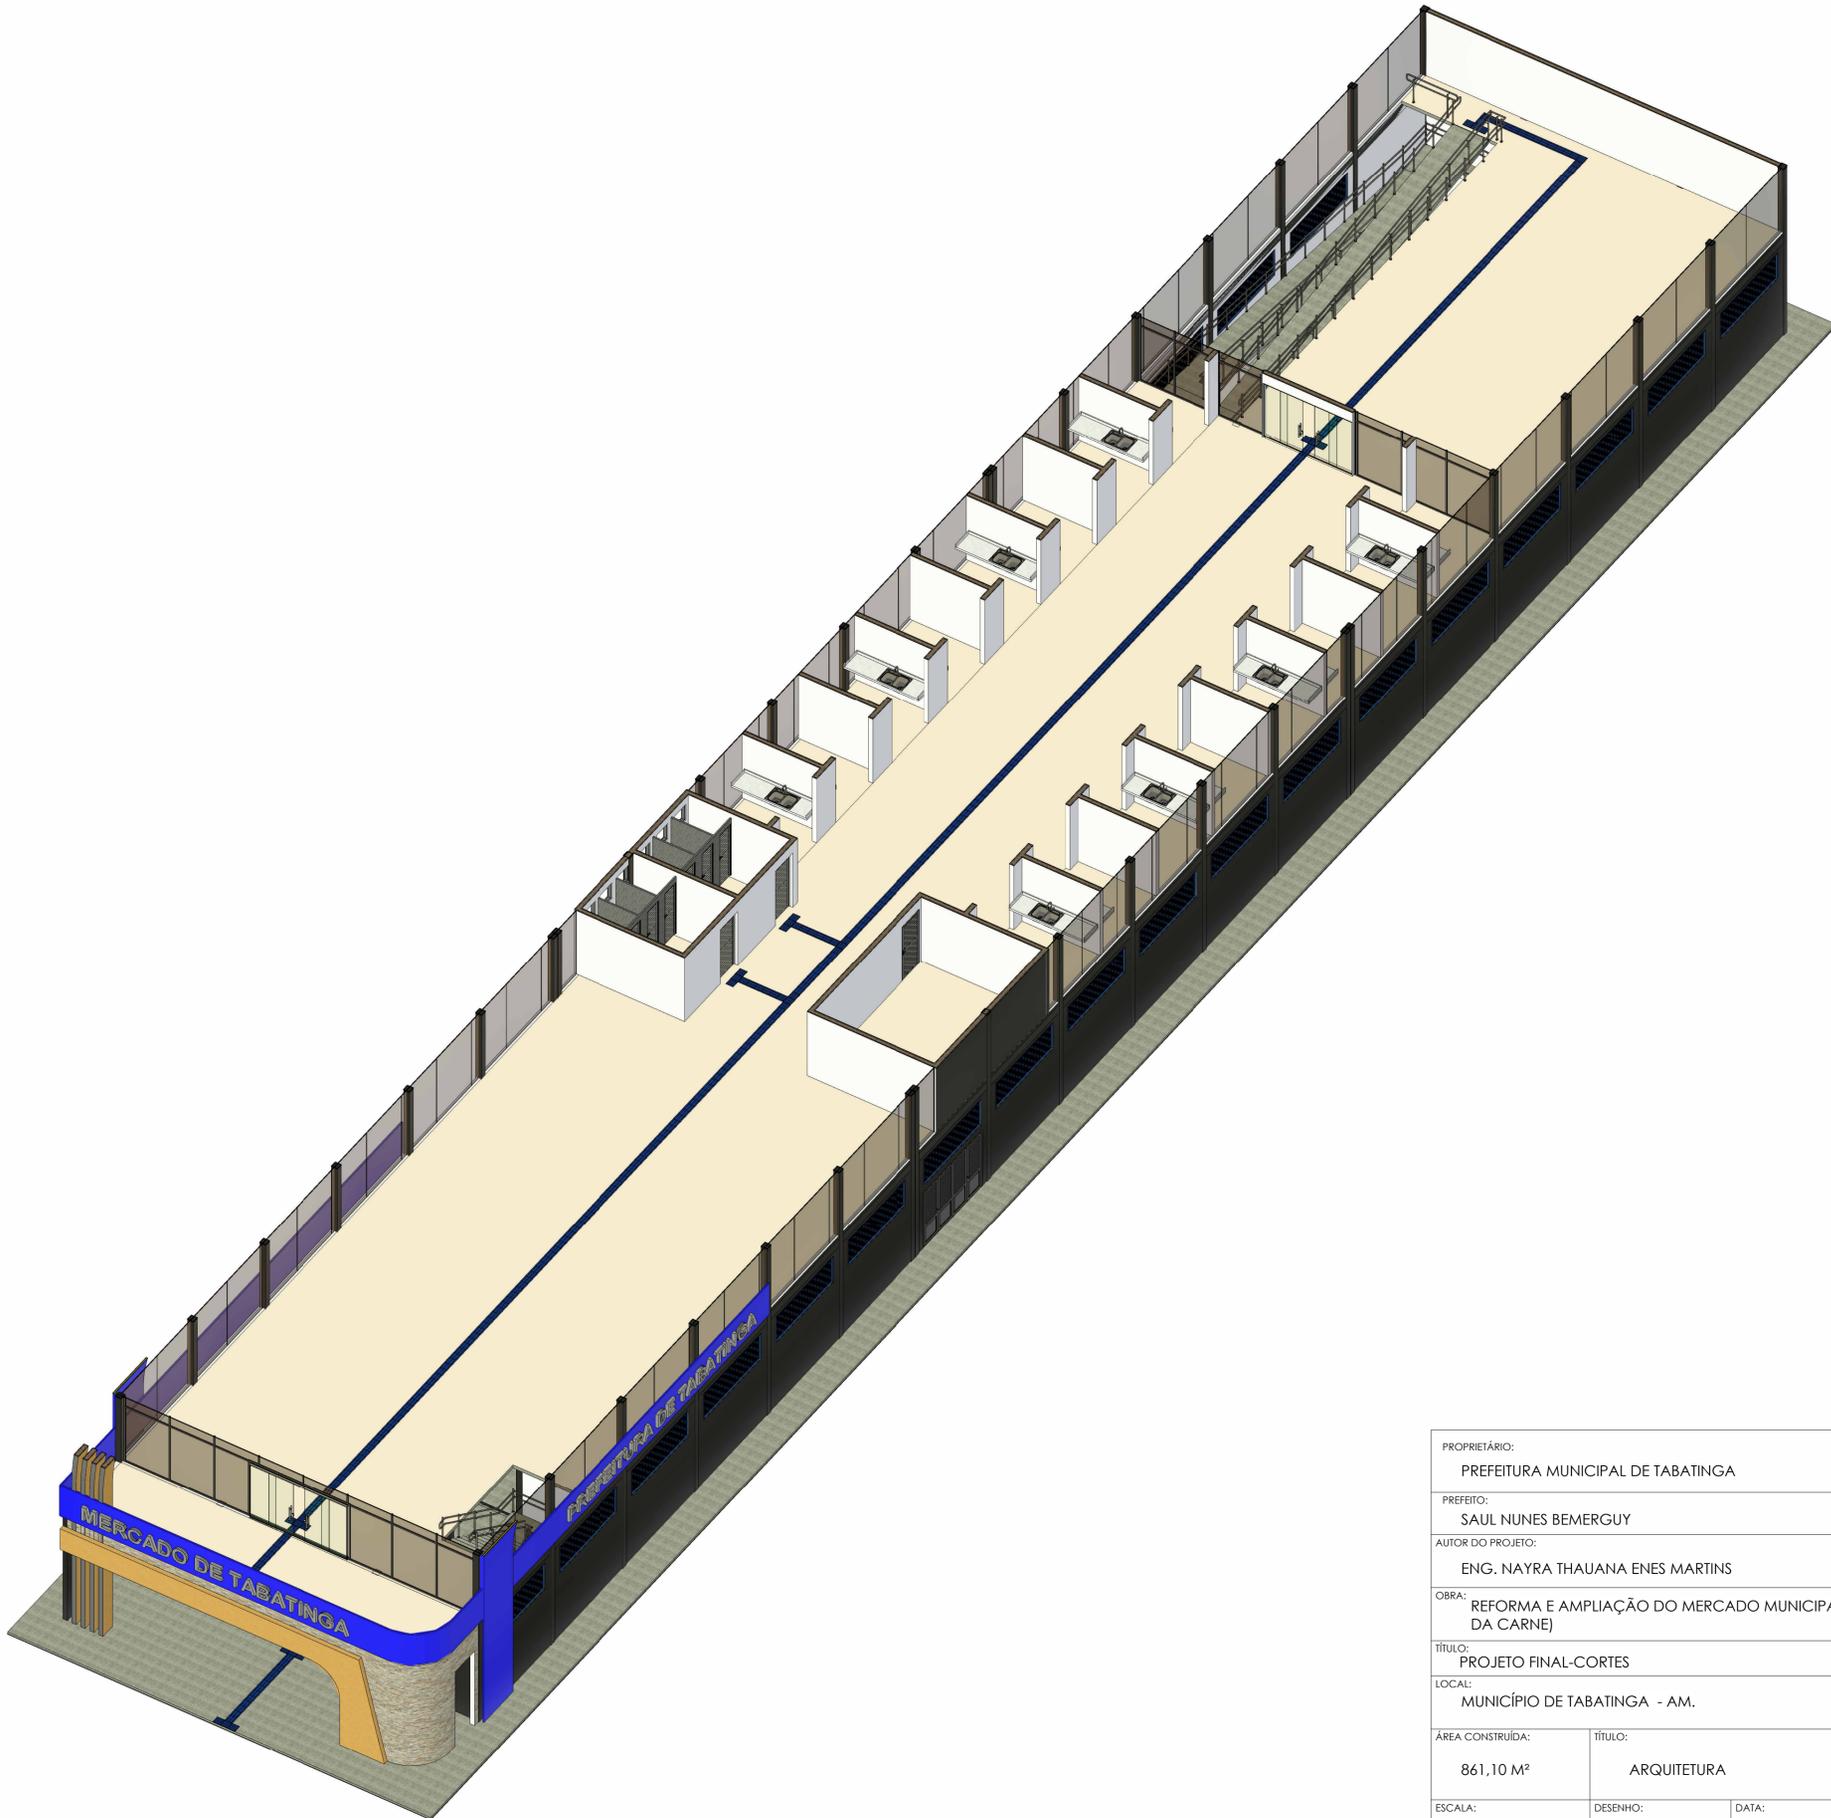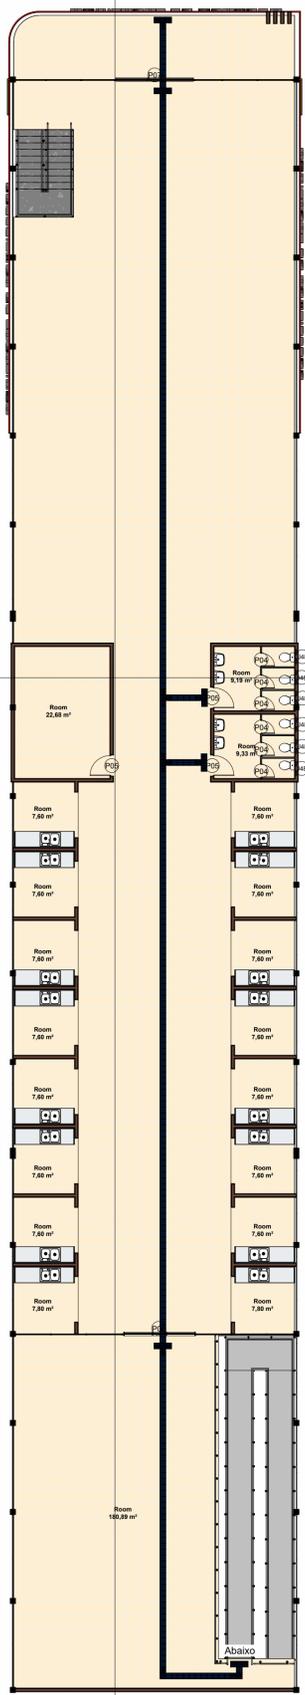


2 CORTE PERSPECTIVADO FINAL
ESCALA

PROPRIETÁRIO: PREFEITURA MUNICIPAL DE TABATINGA		
PREFEITO: SAUL NUNES BEMERGUY		
AUTOR DO PROJETO: ENG. NAYRA THAUANA ENES MARTINS		
OBRA: REFORMA E AMPLIAÇÃO DO MERCADO MUNICIPAL DE TABATINGA (MERCADO DA CARNE)		
TÍTULO: PROJETO FINAL-CORTES		
LOCAL: MUNICÍPIO DE TABATINGA - AM.		
ÁREA CONSTRUÍDA: 861,10 M²	TÍTULO: ARQUITETURA	FRANCHA: P09
ESCALA: INDICADA	DESENHO: NAYRA	DATA: 12/2023
RESPONSÁVEL TÉCNICO: Engª Civil Nayra Thauana Enes Martins Resposta Técnica CREA 28811 D - AM		AUTOR DO PROJETO: Engª Civil Nayra Thauana Enes Martins Resposta Técnica CREA 28811 D - AM




2 Section 8
ESCALA 1:100

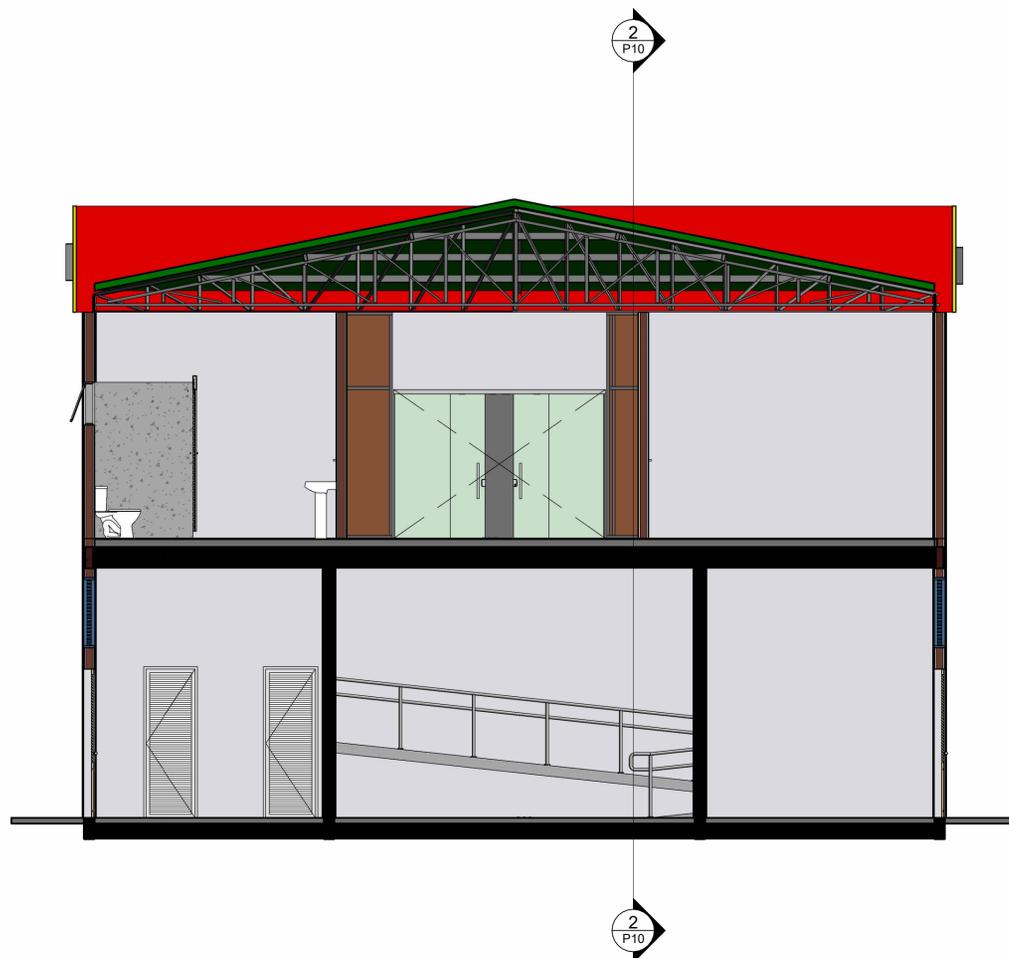

1 Section 7
ESCALA 1:50

QTO - MATERIAIS - PAREDES CONSTRUIR				
TIPO	PAVIMENTO BASE	ÁREA	VOLUME	DESCRIÇÃO
ACM_Azul	1 ANDAR REFORMA	136,30 m²	0,00 m³	Placas de alumínio com núcleo termoplástico de polietileno de baixa densidade
ACM_Azul	COBERTURA REFORMA	37,85 m²	0,00 m³	Placas de alumínio com núcleo termoplástico de polietileno de baixa densidade
ACM_Azul	PLANTA BAIXA	459,85 m²	0,00 m³	Placas de alumínio com núcleo termoplástico de polietileno de baixa densidade
ACM_Azul: 8		634,00 m²	0,00 m³	
Granito	1 ANDAR REFORMA	17,11 m²	0,86 m³	Granito
Granito: 6		17,11 m²	0,86 m³	
Pedra Itacolomy	PLANTA BAIXA	27,82 m²	0,00 m³	Pedra Itacolomy
Pedra Itacolomy: 3		27,82 m²	0,00 m³	
Pintura_Cinza_Escura	PLANTA BAIXA	6,31 m²	0,00 m³	Pintura Cinza Escura
Pintura_Cinza_Escura: 4		6,31 m²	0,00 m³	
000B_Esquadria_Madeira	PLANTA BAIXA	55,20 m²	0,00 m³	Esquadria Madeira
000B_Esquadria_Madeira: 5		55,20 m²	0,00 m³	
acabamento em pintura PRETO com Brilho(3)	PLANTA BAIXA	427,43 m²	0,00 m³	
acabamento em pintura PRETO com Brilho(3): 3		427,43 m²	0,00 m³	
BLOCO CERÂMICO (E = 9 cm)	1 ANDAR REFORMA	298,24 m²	26,84 m³	
BLOCO CERÂMICO (E = 9 cm)	PLANTA BAIXA	1196,09 m²	107,62 m³	
BLOCO CERÂMICO (E = 9 cm): 98		1494,33 m²	134,46 m³	
Compensado, Revestimento	PLANTA BAIXA	0,12 m²	0,00 m³	Compensado, grade de revestimento
Compensado, Revestimento: 1		0,12 m²	0,00 m³	
EMBOÇO	1 ANDAR REFORMA	596,48 m²	11,93 m³	
EMBOÇO	PLANTA BAIXA	2391,74 m²	47,83 m³	
EMBOÇO: 98		2988,22 m²	59,76 m³	
Placas de ACM	1 ANDAR REFORMA	76,88 m²	3,84 m³	
Placas de ACM	COBERTURA REFORMA	18,62 m²	0,93 m³	
Placas de ACM	PLANTA BAIXA	228,21 m²	11,41 m³	
Placas de ACM: 8		323,71 m²	16,18 m³	
Preto	1 ANDAR REFORMA	33,68 m²	0,00 m³	
Preto	PLANTA BAIXA	130,72 m²	0,00 m³	
Preto: 5		164,40 m²	0,00 m³	

PROPRIETÁRIO: PREFEITURA MUNICIPAL DE TABATINGA			
PREFEITO: SAUL NUNES BEMERGUY			
AUTOR DO PROJETO: ENG. NAYRA THAUANA ENES MARTINS			
OBRA: REFORMA E AMPLIAÇÃO DO MERCADO MUNICIPAL DE TABATINGA (MERCADO DA CARNE)			
TÍTULO: PROJETO FINAL-CORTES 2			
LOCAL: MUNICÍPIO DE TABATINGA - AM.			
ÁREA CONSTRuíDA: 861,10 M²	TÍTULO: ARQUITETURA	FRANCHA: P10	
ESCALA: INDICADA	DESENHO: NAYRA	DATA: 12/2023	
RESPONSÁVEL TÉCNICO: Engª Civil Nayra Thauana Enes Martins Responsável Técnico CREA 26931 D - AM		AUTOR DO PROJETO: Engª Civil Nayra Thauana Enes Martins Responsável Técnico CREA 26931 D - AM	

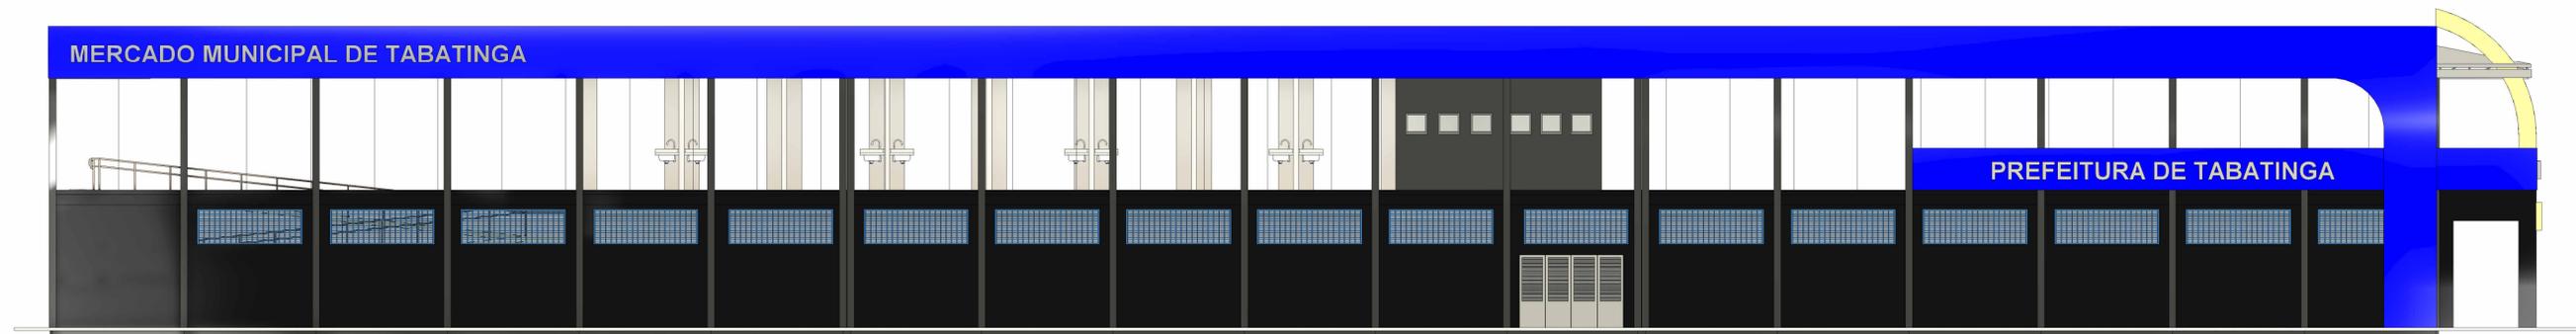


1 Elevation 1 - a
ESCALA 1:100




2 FACHADA NORTE.
ESCALA 1:80

PROPRIETÁRIO: PREFEITURA MUNICIPAL DE TABATINGA		
PREFEITO: SAUL NUNES BEMERGUY		
AUTOR DO PROJETO: ENG. NAYRA THAUANA ENES MARTINS		
OBRA: REFORMA E AMPLIAÇÃO DO MERCADO MUNICIPAL DE TABATINGA (MERCADO DA CARNE)		
TÍTULO: FACHADA 1 FINAL		
LOCAL: MUNICÍPIO DE TABATINGA - AM.		
ÁREA CONSTRUIDA: 861,10 M ²	TÍTULO: ARQUITETURA	PRANCHA: P11
ESCALA: INDICADA	DESENHO: NAYRA	DATA: 12/2023
RESPONSÁVEL TÉCNICO: Eng ^a Civil Nayra Thauana Enes Martins Responsável Técnico CREA 28911 D - AM		AUTOR DO PROJETO: Eng ^a Civil Nayra Thauana Enes Martins Responsável Técnico CREA 28911 D - AM

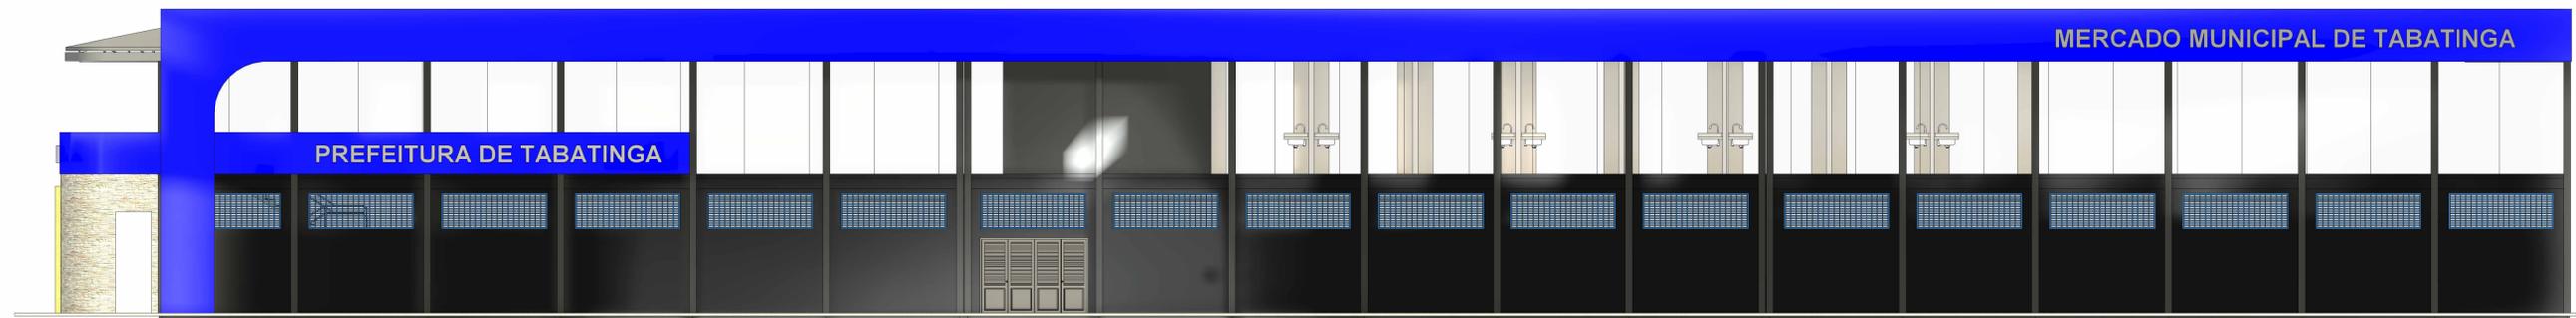

1 Elevation 2 - a
ESCALA 1:100

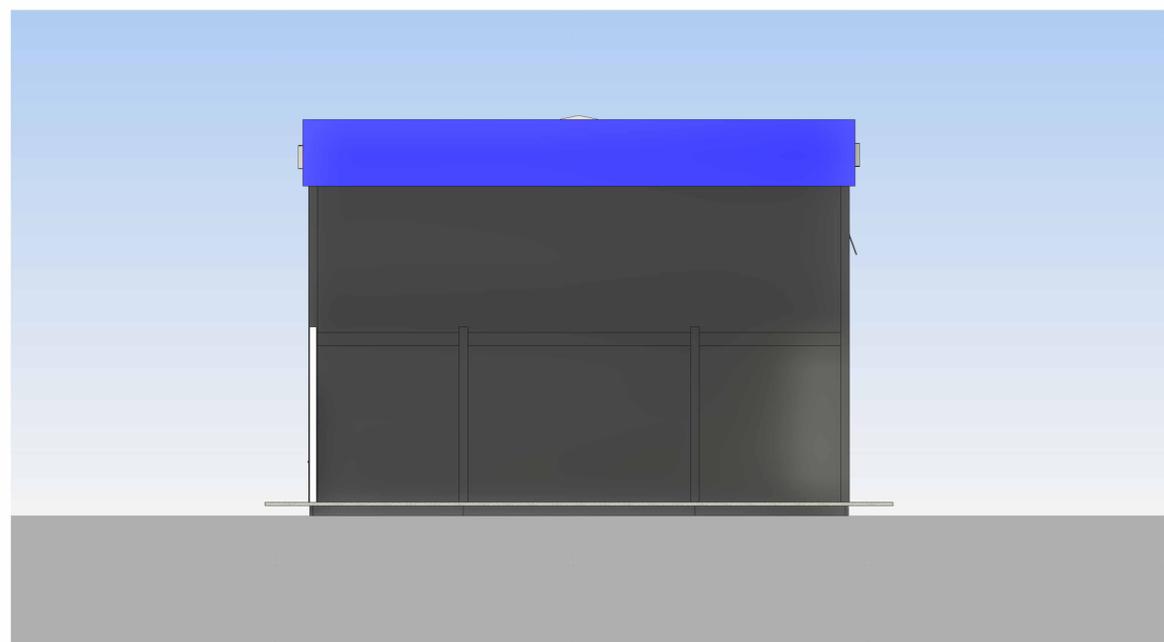

2 FACHADA SUL
ESCALA 1:80

PROPRIETÁRIO: PREFEITURA MUNICIPAL DE TABATINGA		
PREFEITO: SAUL NUNES BEMERGUY		
AUTOR DO PROJETO: ENG. NAYRA THAUANA ENES MARTINS		
OBRA: REFORMA E AMPLIAÇÃO DO MERCADO MUNICIPAL DE TABATINGA (MERCADO DA CARNE)		
TÍTULO: FACHADA 2 FINAL		
LOCAL: MUNICÍPIO DE TABATINGA - AM.		
ÁREA CONSTRUIDA: 861,10 M ²	TÍTULO: ARQUITETURA	PRANCHA: P12
ESCALA: INDICADA	DESENHO: NAYRA	DATA: 12/2023
RESPONSÁVEL TÉCNICO: Eng ^a Civil Nayra Thauana Enes Martins Responsável Técnico CREA 28911 D-AM		AUTOR DO PROJETO: Eng ^a Civil Nayra Thauana Enes Martins Responsável Técnico CREA 28911 D-AM