
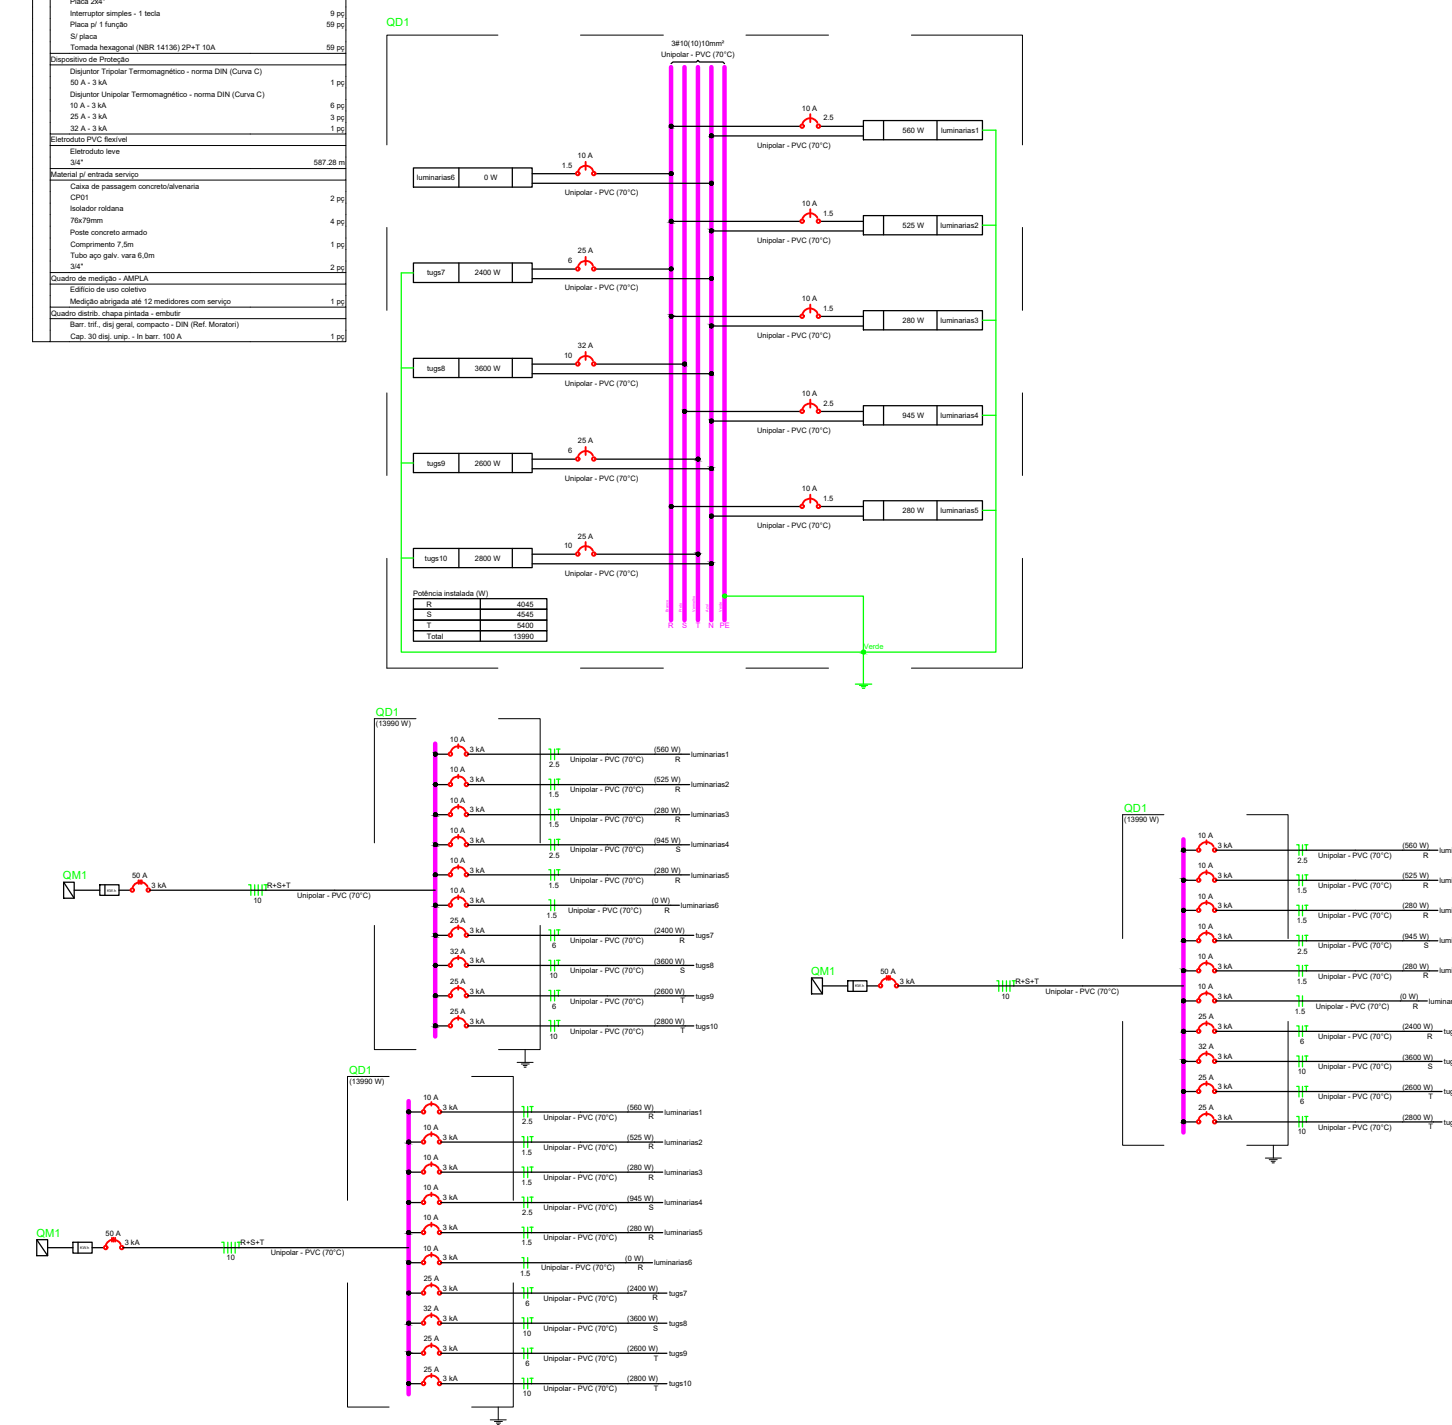
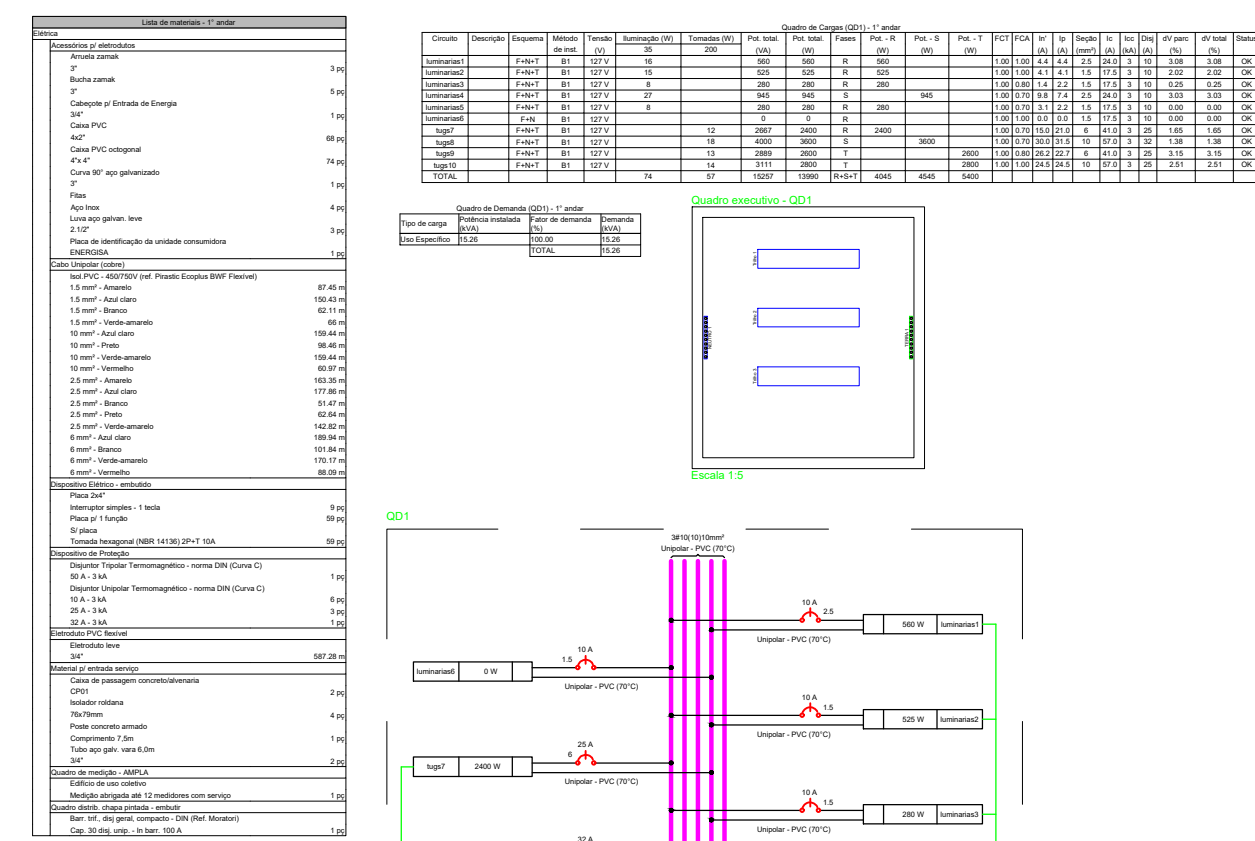


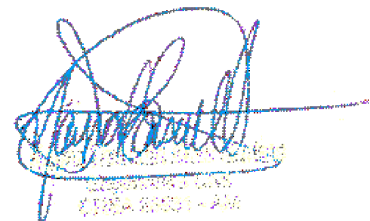

RESP. TÉCNICO 		BRASÃO: 
PROJETO: REFORMA E AMPLIAÇÃO DO MERCADO MUNICIPAL DE TABATINGA (MARCADO DA CARNE)		
CONVENIENTE: PREFEITURA MUNICIPAL TABATINGA/AM		
ENDEREÇO: MUNICÍPIO DE TABATINGA/AM		
AUTOR: ENG^A. NAYRA ENES MARTINS		CREA: 2693I - D/AM
CONTEÚDO: DETALHE - ELE 1º ANDAR		01/02
PREFEITO: SAUL BEMERGUY		
ESCALA: INDICADA	DATA: 2024	
		ELE