
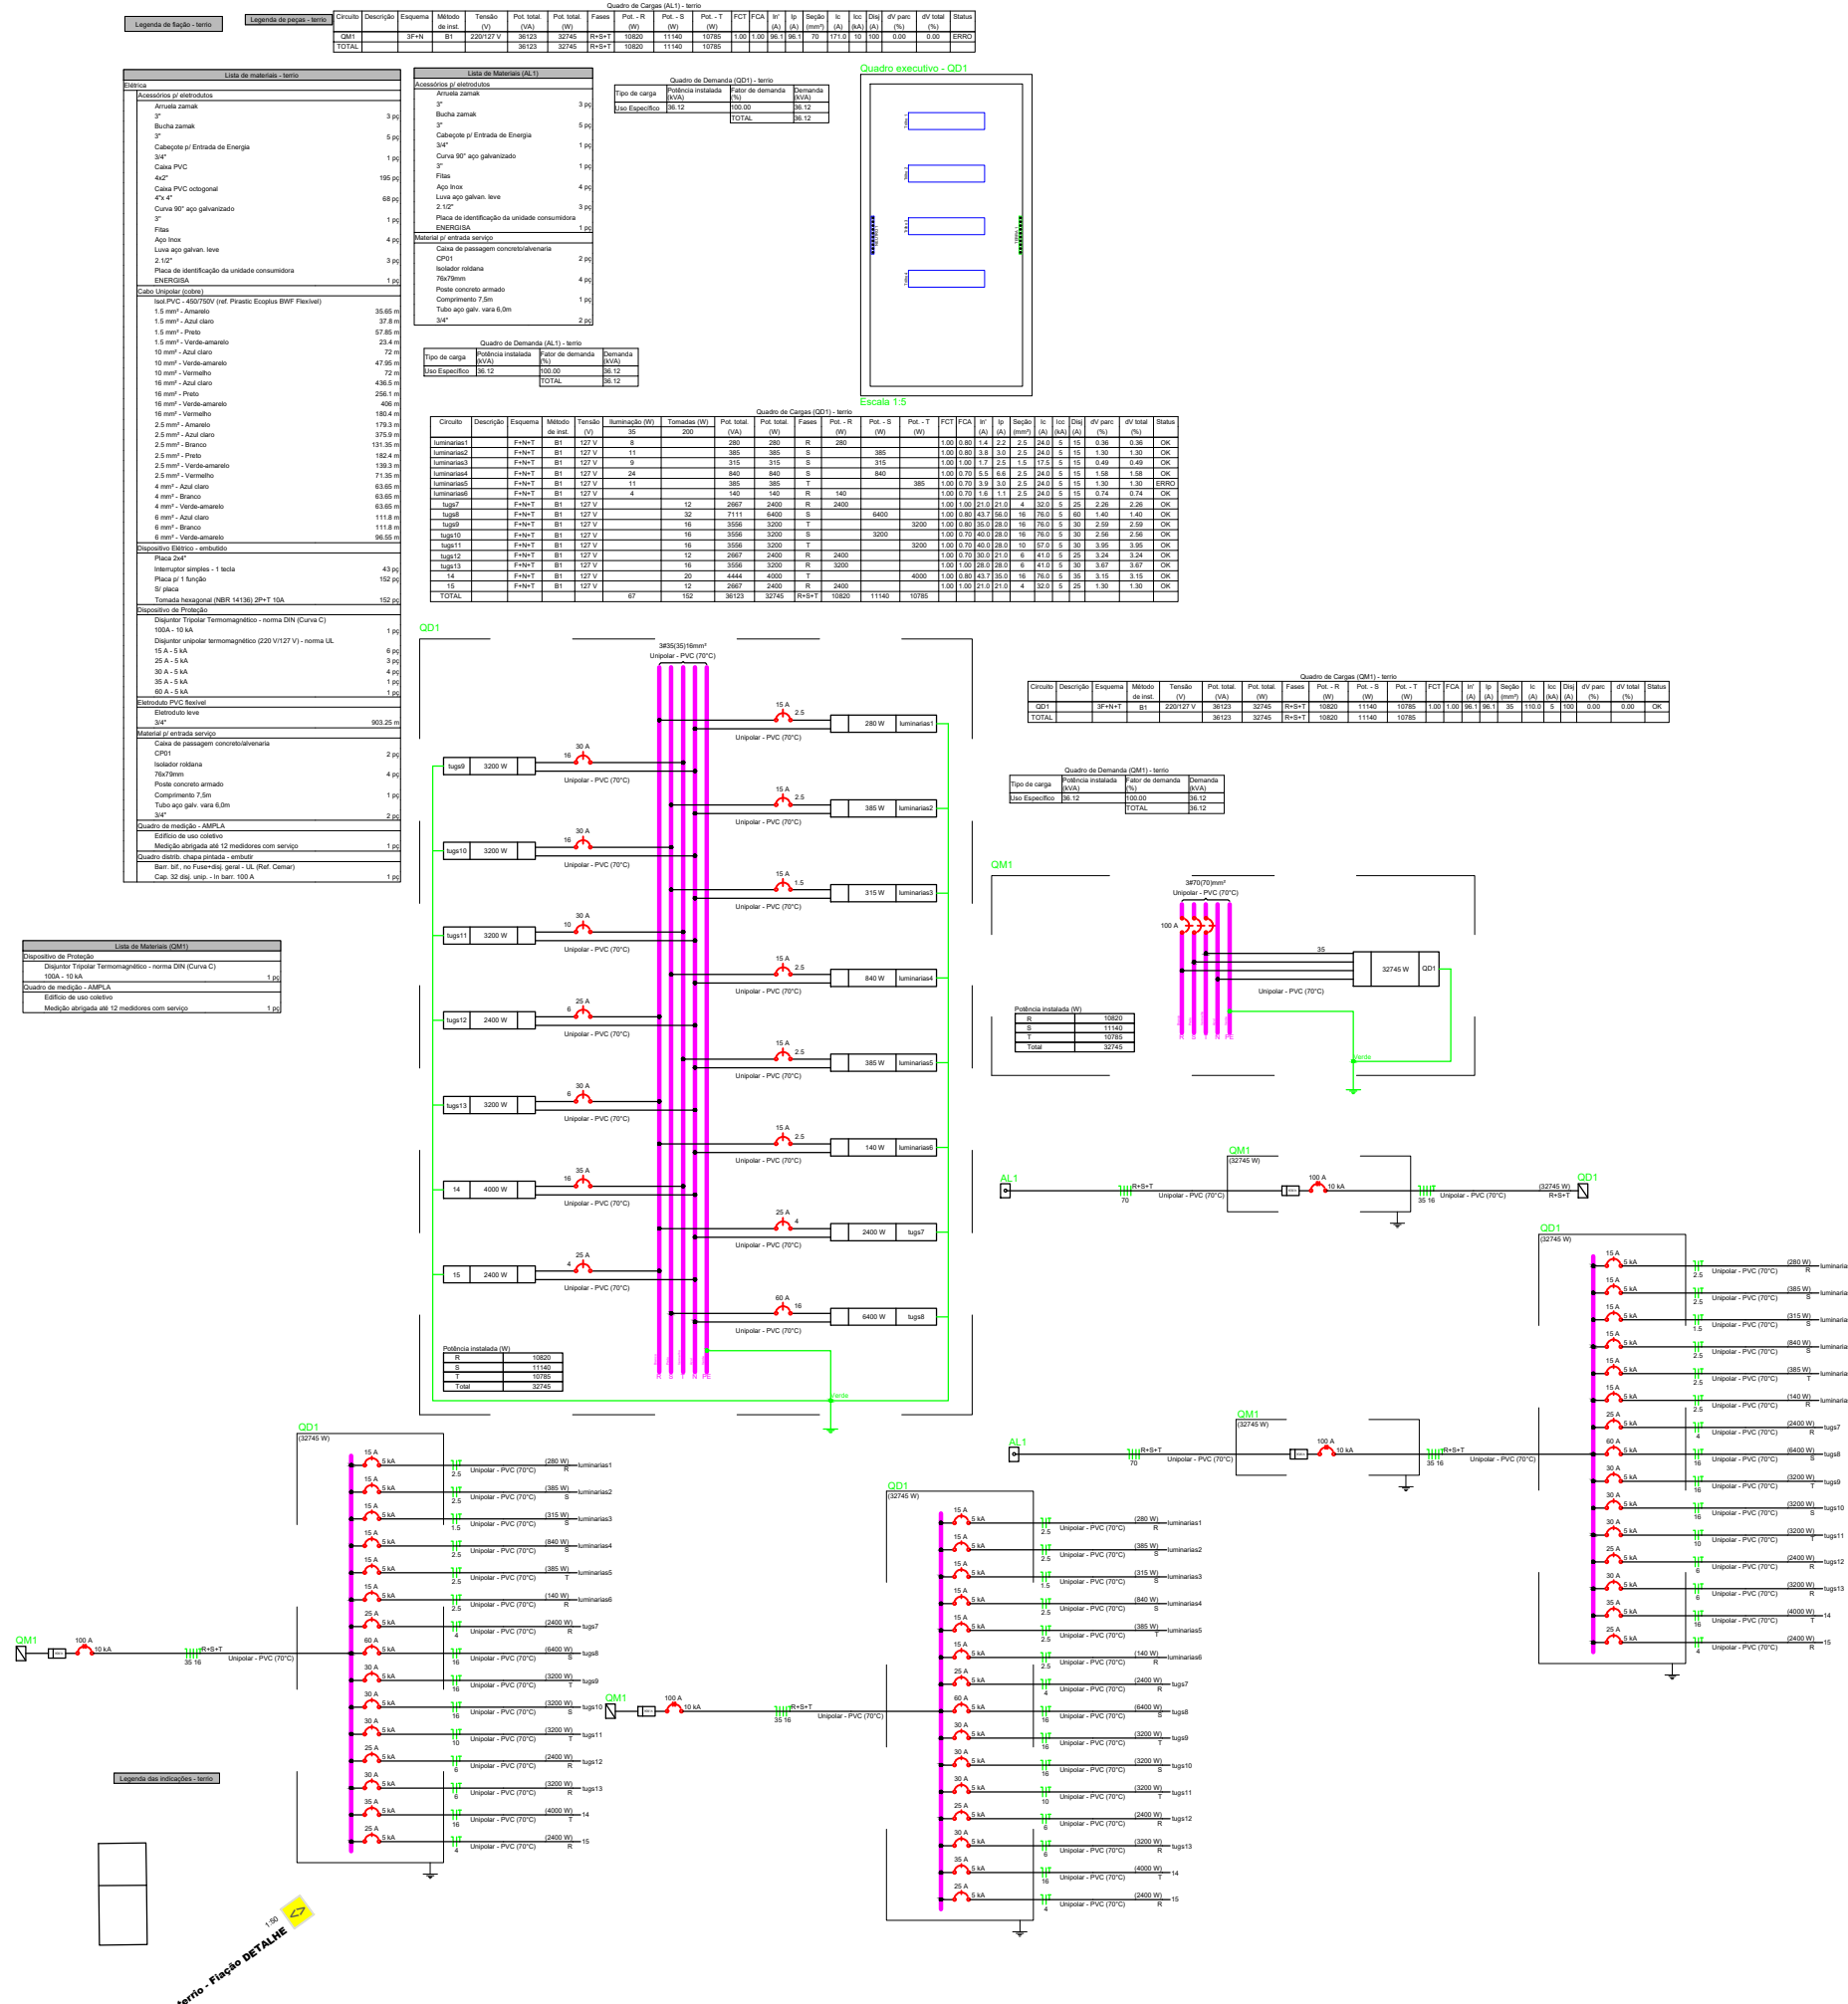
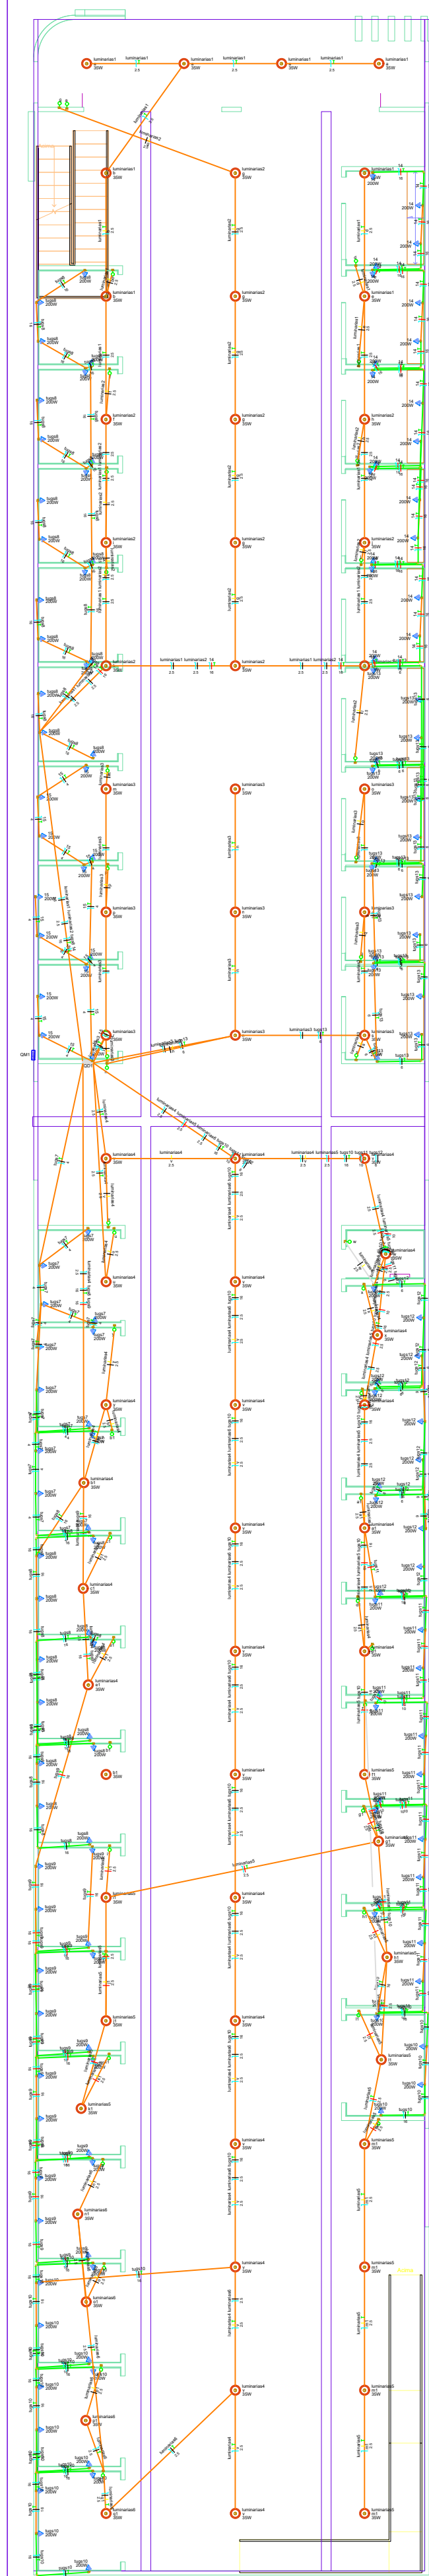


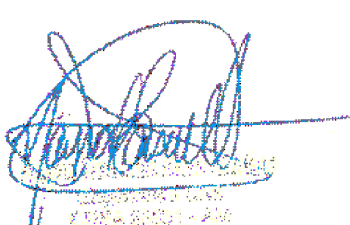

RESP. TÉCNICO		BRASÃO:	
			
PROJETO: REFORMA E AMPLIAÇÃO DO MERCADO MUNICIPAL DE TABATINGA (MARCADO DA CARNE)			
CONVENIENTE:			
PREFEITURA MUNICIPAL TABATINGA/AM			
ENDEREÇO:			
MUNICÍPIO DE TABATINGA/AM			
AUTOR:		CREA:	
ENG.ª. NAYRA ENES MARTINS		26931 - D/AM	
CONTEÚDO:		02/02	
DETALHE - ELE TÉRREO			
PREFEITO:			
SAUL BEMERGUY			
ESCALA:	DATA:		
INDICADA	2024	ELE	